



# ELEWACJE skala 1:100

ELEWACJA FRONTOWA

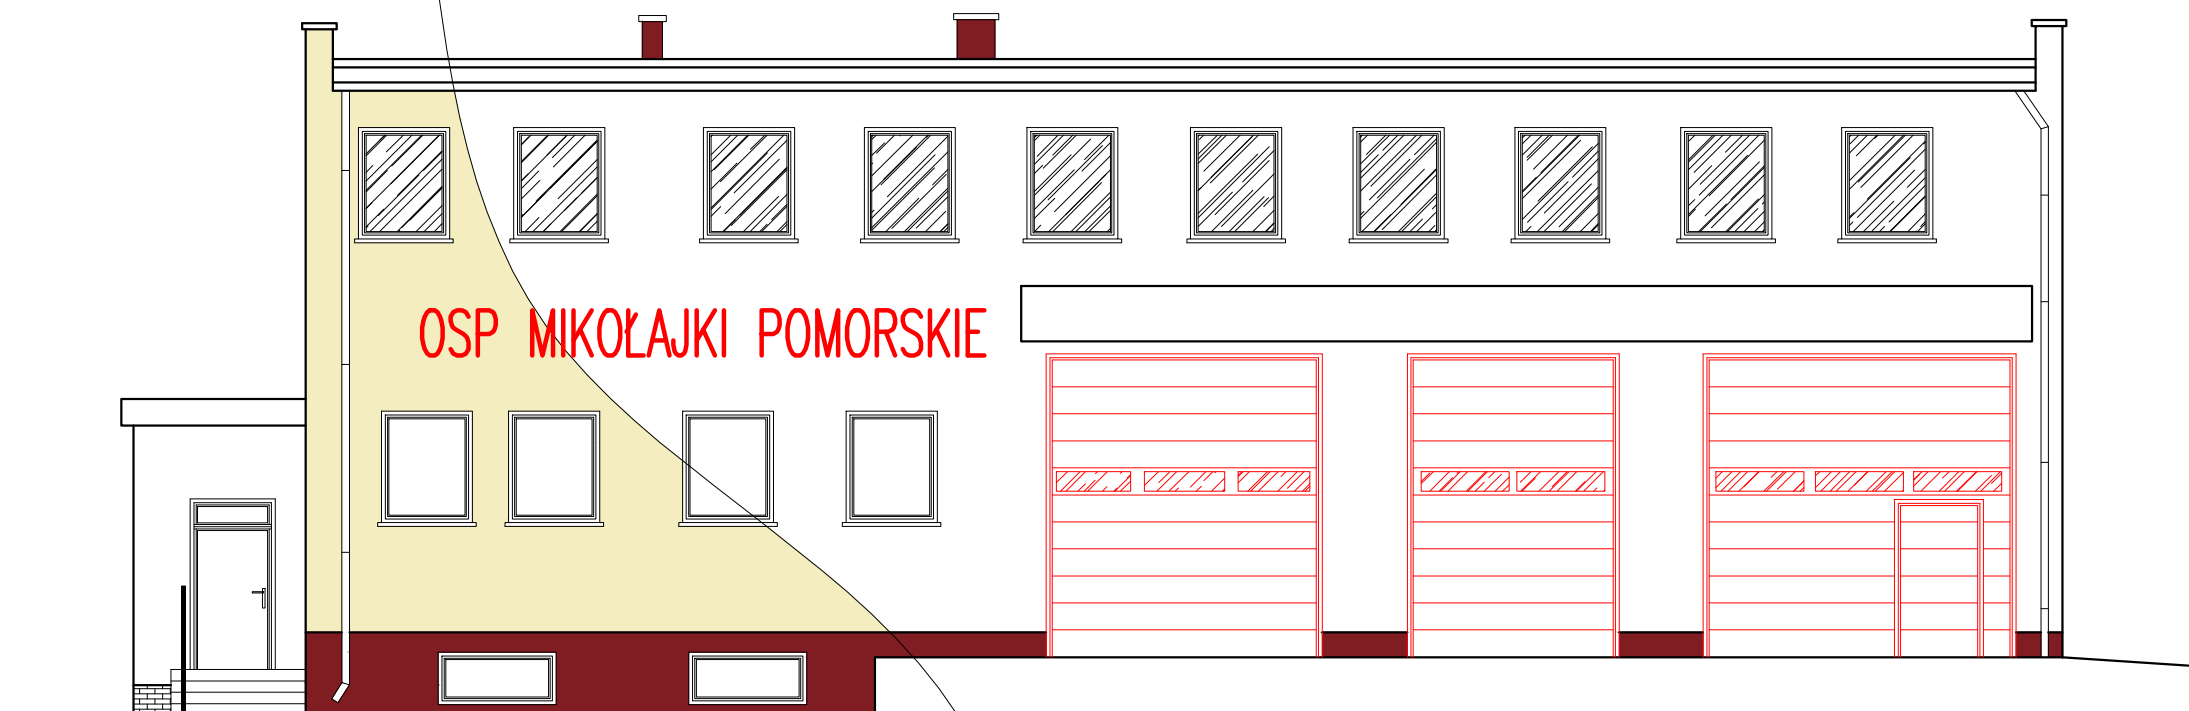

-  Tynk akrylowy baranek gr. 2mm- kolor grupa I
-  Mozaikowy tynk dekoracyjny gr. 1.5 mm (kolor M233 firmy TYTAN lub równoważne)
-  Stalarka okienna do wymiany

ELEWACJA BOCZNA PRAWA

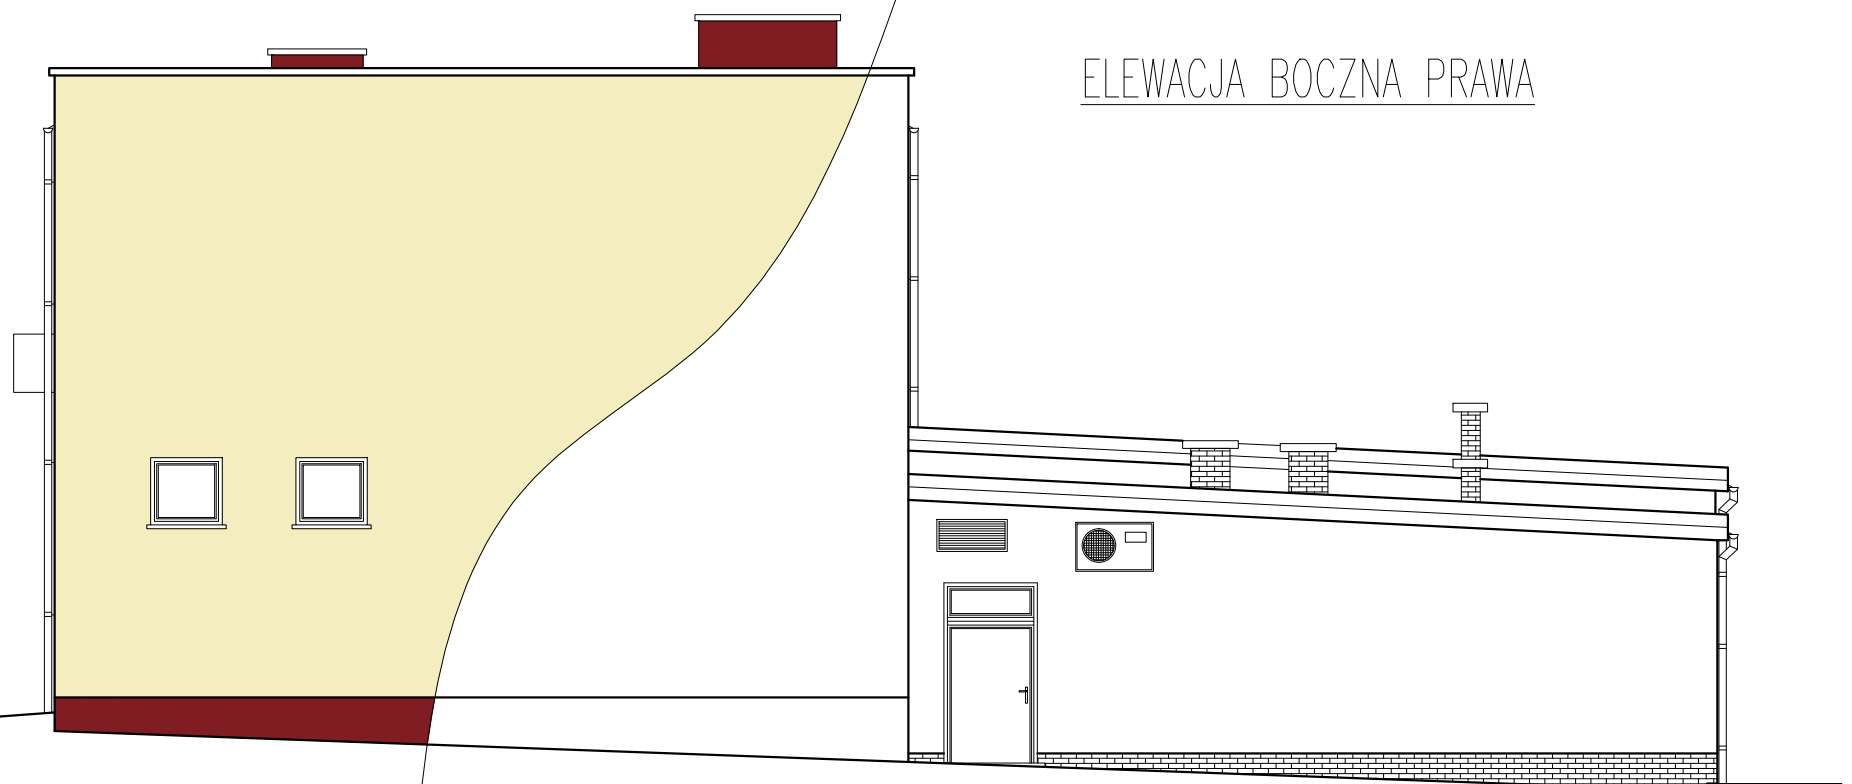

WYKONAWCA: BIURO OBSŁUGI INWESTYCJI – DANIEL ŁUKIAŃCZYK  
82-500 Kwidzyn, ul. Koszykowa 23B  
tel.691-593-444, NIP:743-161-11-72, e-mail: lukianczyk@o2.pl

INWESTOR: GMINA MIKOŁAJKI POMORSKIE  
82-433 Mikołajki Pomorskie, ul. Dzierżgońska 2

TYTUŁ PROJEKTU: Termomodernizacja budynku Gminnego Ośrodka Kultury w Mikołajkach Pomorskich  
Mikołajki Pomorskie dz. nr. 8/6, Gmina Mikołajki Pomorskie

AUTORZY PROJEKTU:	NR. UPRAWNIENI:	PODPIS:
inż. Daniel Łukiańczyk	POM/0126/OWOK/06	
mgr inż. Bogdan Guzanowski	1239/EL/87	

NAZWA RYSUNKU:  
ELEWACJE

SKALA:	FAZA:	DATA:	NR. RYSUNKU:
1:100	PB	20-03-2015	A1