


# Rozdzielnica sterowania oświetleniem

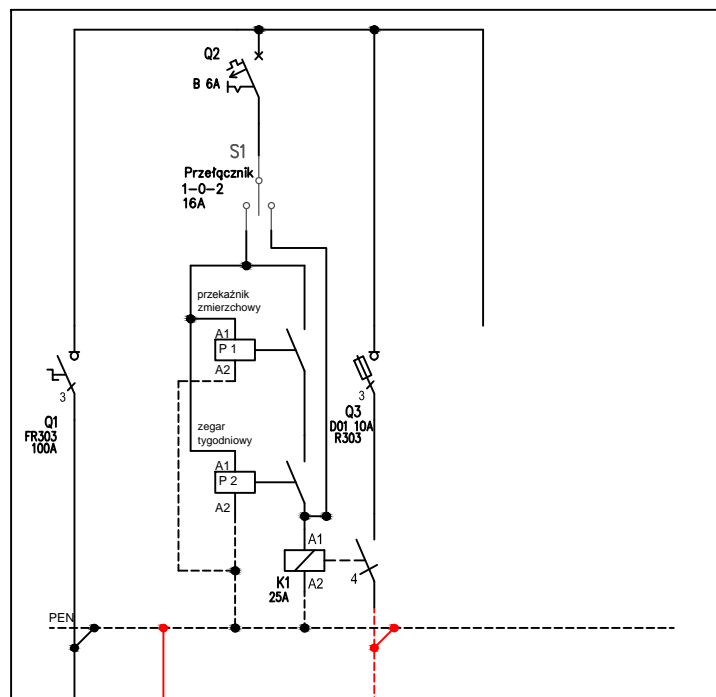


proj. YKY 4x10mm<sup>2</sup>  
Kier. złącze kabli. ZK

R < 10ohm

Proj. YAXS 4x35mm<sup>2</sup>

-11/14m-

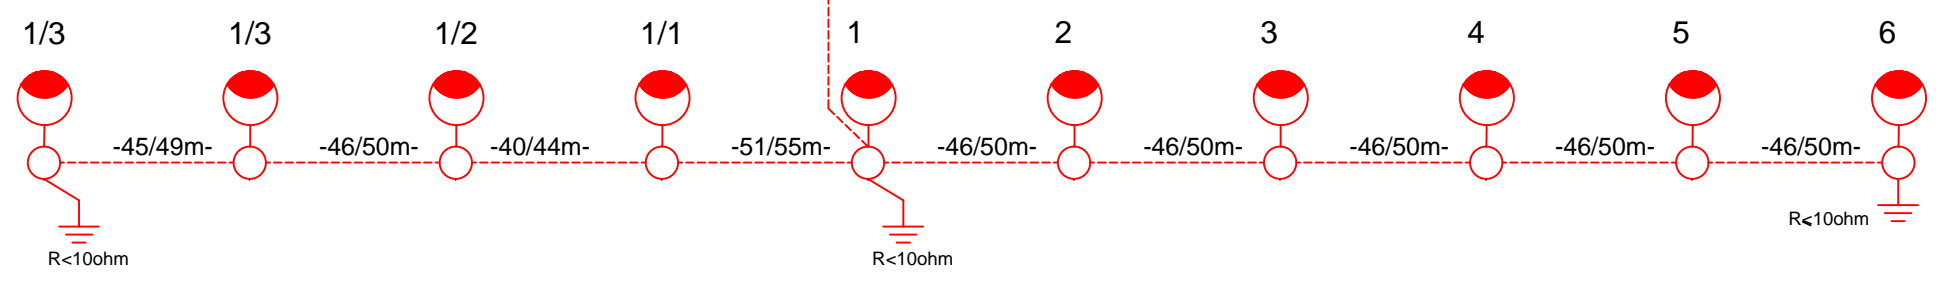

- Oznaczenia:
- Proj. linia kablowa
  - Projektowany słup oświetlenia ulicznego
  - Proj. uziemienie ochronne

BUDOWA ULICY KOŚCIELNEJ, PIASKOWEJ I AKACJOWEJ WRAZ Z BUDOWĄ ZJAZDÓW, ODWODNIENIEM ORAZ BUDOWĄ OŚWIETLENIA ULICZNEGO ULICY AKACJOWEJ82-433 MIKOŁAJKI POMORSKIE, DZ. NR 244/1, 244/2, 228, 237/1, 237/2, 227/2, 227/3, 427, 129/3 obr. MIKOŁAJKI POMORSKIE				TEMAT: ADRES:
URZĄD GMINY W MIKOŁAJKACH POMORSKICH UL. DZIERZGOŃSKA 2, 82-433 MIKOŁAJKI				ETAP: PROJ. BUDOWLANY
MGR INŻ. ADAM KIBORT UPR. NR POM/0009/PW0E/12 SPEC. ELEKTRYCZNA				INWESTOR: PROJEKTOWAŁ:
SCHEMAT INSTALACJE OŚWIETLENIA DROGOWEGO - UL. AKACJOWA				TYTUŁ RYSUNKU:
07-2015	DATA:	Elektryczna	BRANZA:	SKALA: 1:500
				NR RYS.: E-2