


MAPA ZASADNICZA
 Sekcje mapy: 6.210.30.24.3.3
 SKALA 1:500

nie wyklucza się istnienia w terenie innych nie wykazanych na niniejszej mapie urządzeń podziemnych, które nie były zgłoszone do inwentaryzacji lub o których brak jest informacji w istniejących branżowych.

LEGENDA

- ① ZJEZDZALNIA
- ② DRZEWO Z RURĄ
- ③ ZJEZDZALNIA DLA MALUCHÓW
- ④ BUJACZEK PODWÓJNY PIESKI
- ⑤ HUŚTAWKA
- ⑥ STOLIK Z ŁAWECZKĄ
- ⑦ DOMEK
- ⑧ BUJAK SAMOCHODZIK
- ⑨ PIASKOWNICA
- ⑩ REGULAMIN
- ⑪ KOSZ NA ŚMIECI
- ⑫ TABLICA DO PISANIA
- ⑬ KIEROWNICA
- ⑭ WSPINACZKA
- ⑮ BUJAK
- ⑯ ŁAWECZKA

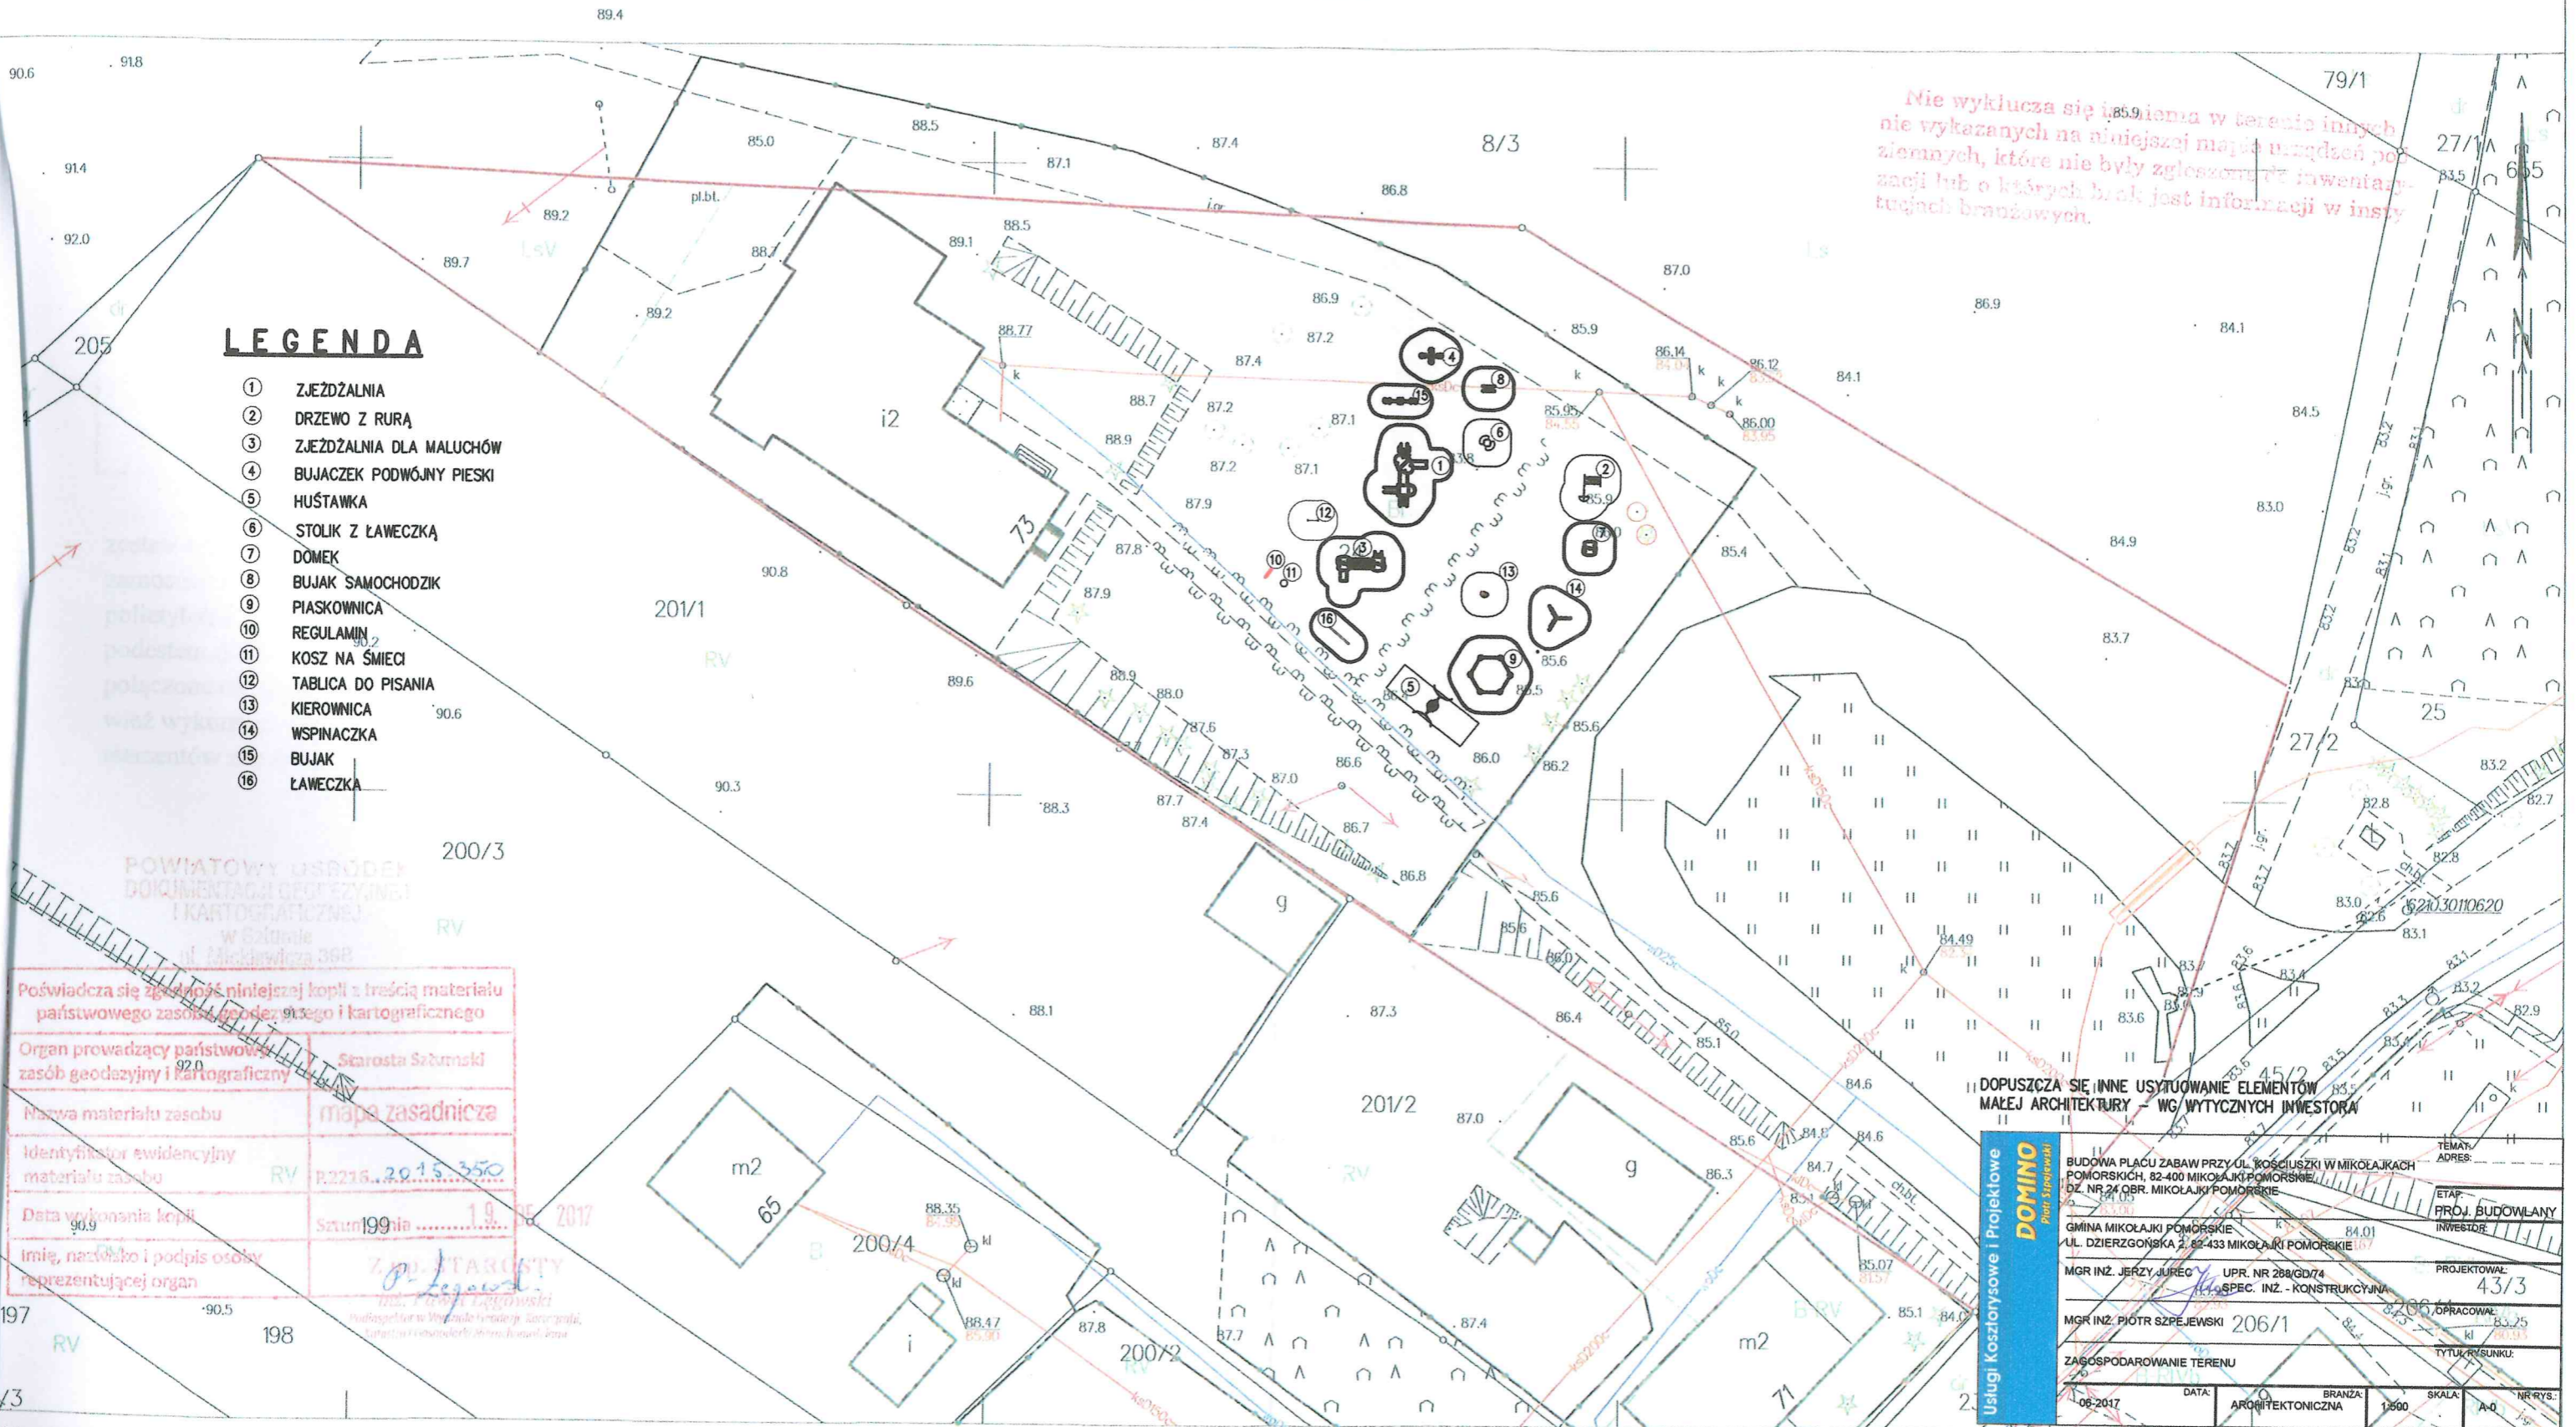

POWIATOWY OŚRODEK
 DOKUMENTACJI GEODEZYJNEJ
 I KARTOGRAFICZNEJ
 w Sztumie
 ul. Mickiewicza 36B

Poświadczam zgodność niniejszej kopii z treścią materiału państwowego zasobu geodezyjnego i kartograficznego

Organ prowadzący państwowy zasób geodezyjny i kartograficzny: Starosta Sztumski

Nazwa materiału zasobu: mapa zasadnicza

Identyfikator ewidencyjny materiału zasobu: RV 2216_2015_350

Data wykonania kopii: 19.05.2017

Imię, nazwisko i podpis osoby reprezentującej organ: Z. P. STARUSTY

Sztum dn. 19.05.2017
 Sporządził(a) wydruk: Paweł Łęgowski

DOPUSZCZA SIĘ INNE USYTUOWANIE ELEMENTÓW MAŁEJ ARCHITEKTURY - WG WYTYCZNYCH INWESTORA

DOMINO
 Piotr Szpejewski
 Usługi Kosztynsowe i Projektowe

TEMAT: BUDOWA PLACU ZABAW PRZY UL. KOSCIUSZKI W MIKOŁAJKACH POMORSKICH, 82-400 MIKOŁAJKI POMORSKIE
 ADRES: UL. DZIERŻYŃSKA 2, 82-433 MIKOŁAJKI POMORSKIE

ETAP: PROJ. BUDOWLANY
 INWESTOR: GMINA MIKOŁAJKI POMORSKIE

PROJEKTOWAŁ: MGR INŻ. JERZY JURĘC
 UPR. NR 288/GD/74
 SPEC. INŻ. - KONSTRUKCYJNA

OPRACOWAŁ: MGR INŻ. PIÓTR SZPEJEWSKI
 206/1

TYTUŁ RYSUNKU: ZAGOSPODAROWANIE TERENU

DATA: 05-2017
 BRANŻA: ARCHITEKTONICZNA
 SKALA: 1:500
 NR RYS.: A-0