

UCHWAŁA NR XIII/97/2019
RADY GMINY MIKOŁAJKI POMORSKIE

z dnia 9 grudnia 2019 r.

**w sprawie przystąpienia do sporządzania miejscowego planu zagospodarowania przestrzennego
miejscowości Kołoząb, gmina Mikołajki Pomorskie.**

Na podstawie art. 14 ustawy z dnia 27 marca 2003r. o planowaniu i zagospodarowaniu przestrzennym (t.j. Dz. U. z 2018r. poz. 1945 ze zm.¹⁾) i art. 18 ust. 2 pkt 5 ustawy z dnia 8 marca 1990r. o samorządzie gminnym (t.j. Dz.U. z 2019r. poz. 506 ze. zm.²⁾) uchwała się, co następuje:

§ 1. 1. Przystępuje się do sporządzania miejscowego planu zagospodarowania przestrzennego miejscowości Kołoząb, gmina Mikołajki Pomorskie.

2. Integralną częścią uchwały jest załącznik graficzny, z wyznaczonymi granicami obszaru objętego planem.

§ 2. Uchwała wchodzi w życie z dniem podjęcia i podlega ogłoszeniu na tablicy ogłoszeń w Urzędzie Gminy Mikołajki Pomorskie i na stronie internetowej w Biuletynie Informacji Publicznej Gminy Mikołajki Pomorskie.

Przewodniczący Rady Gminy

Elżbieta Zamojska


¹⁾Zmiany tekstu jednolitego zostały ogłoszone w Dz. U. z 2019r., poz. 60,235,730, 1524,1716,1696 i 1815.

²⁾Zmiany tekstu jednolitego zostały ogłoszone w Dz. U. z 2019r., poz. 1309,1696 i 1815.


Załącznik Nr 1
do Uchwały Nr XIII/97/2018
Rady Gminy Mikołajki Pomorskie
z dnia 9.12.2018 r.
Skala 1 : 2 000

LEGENDA:

----- granica opracowania planu

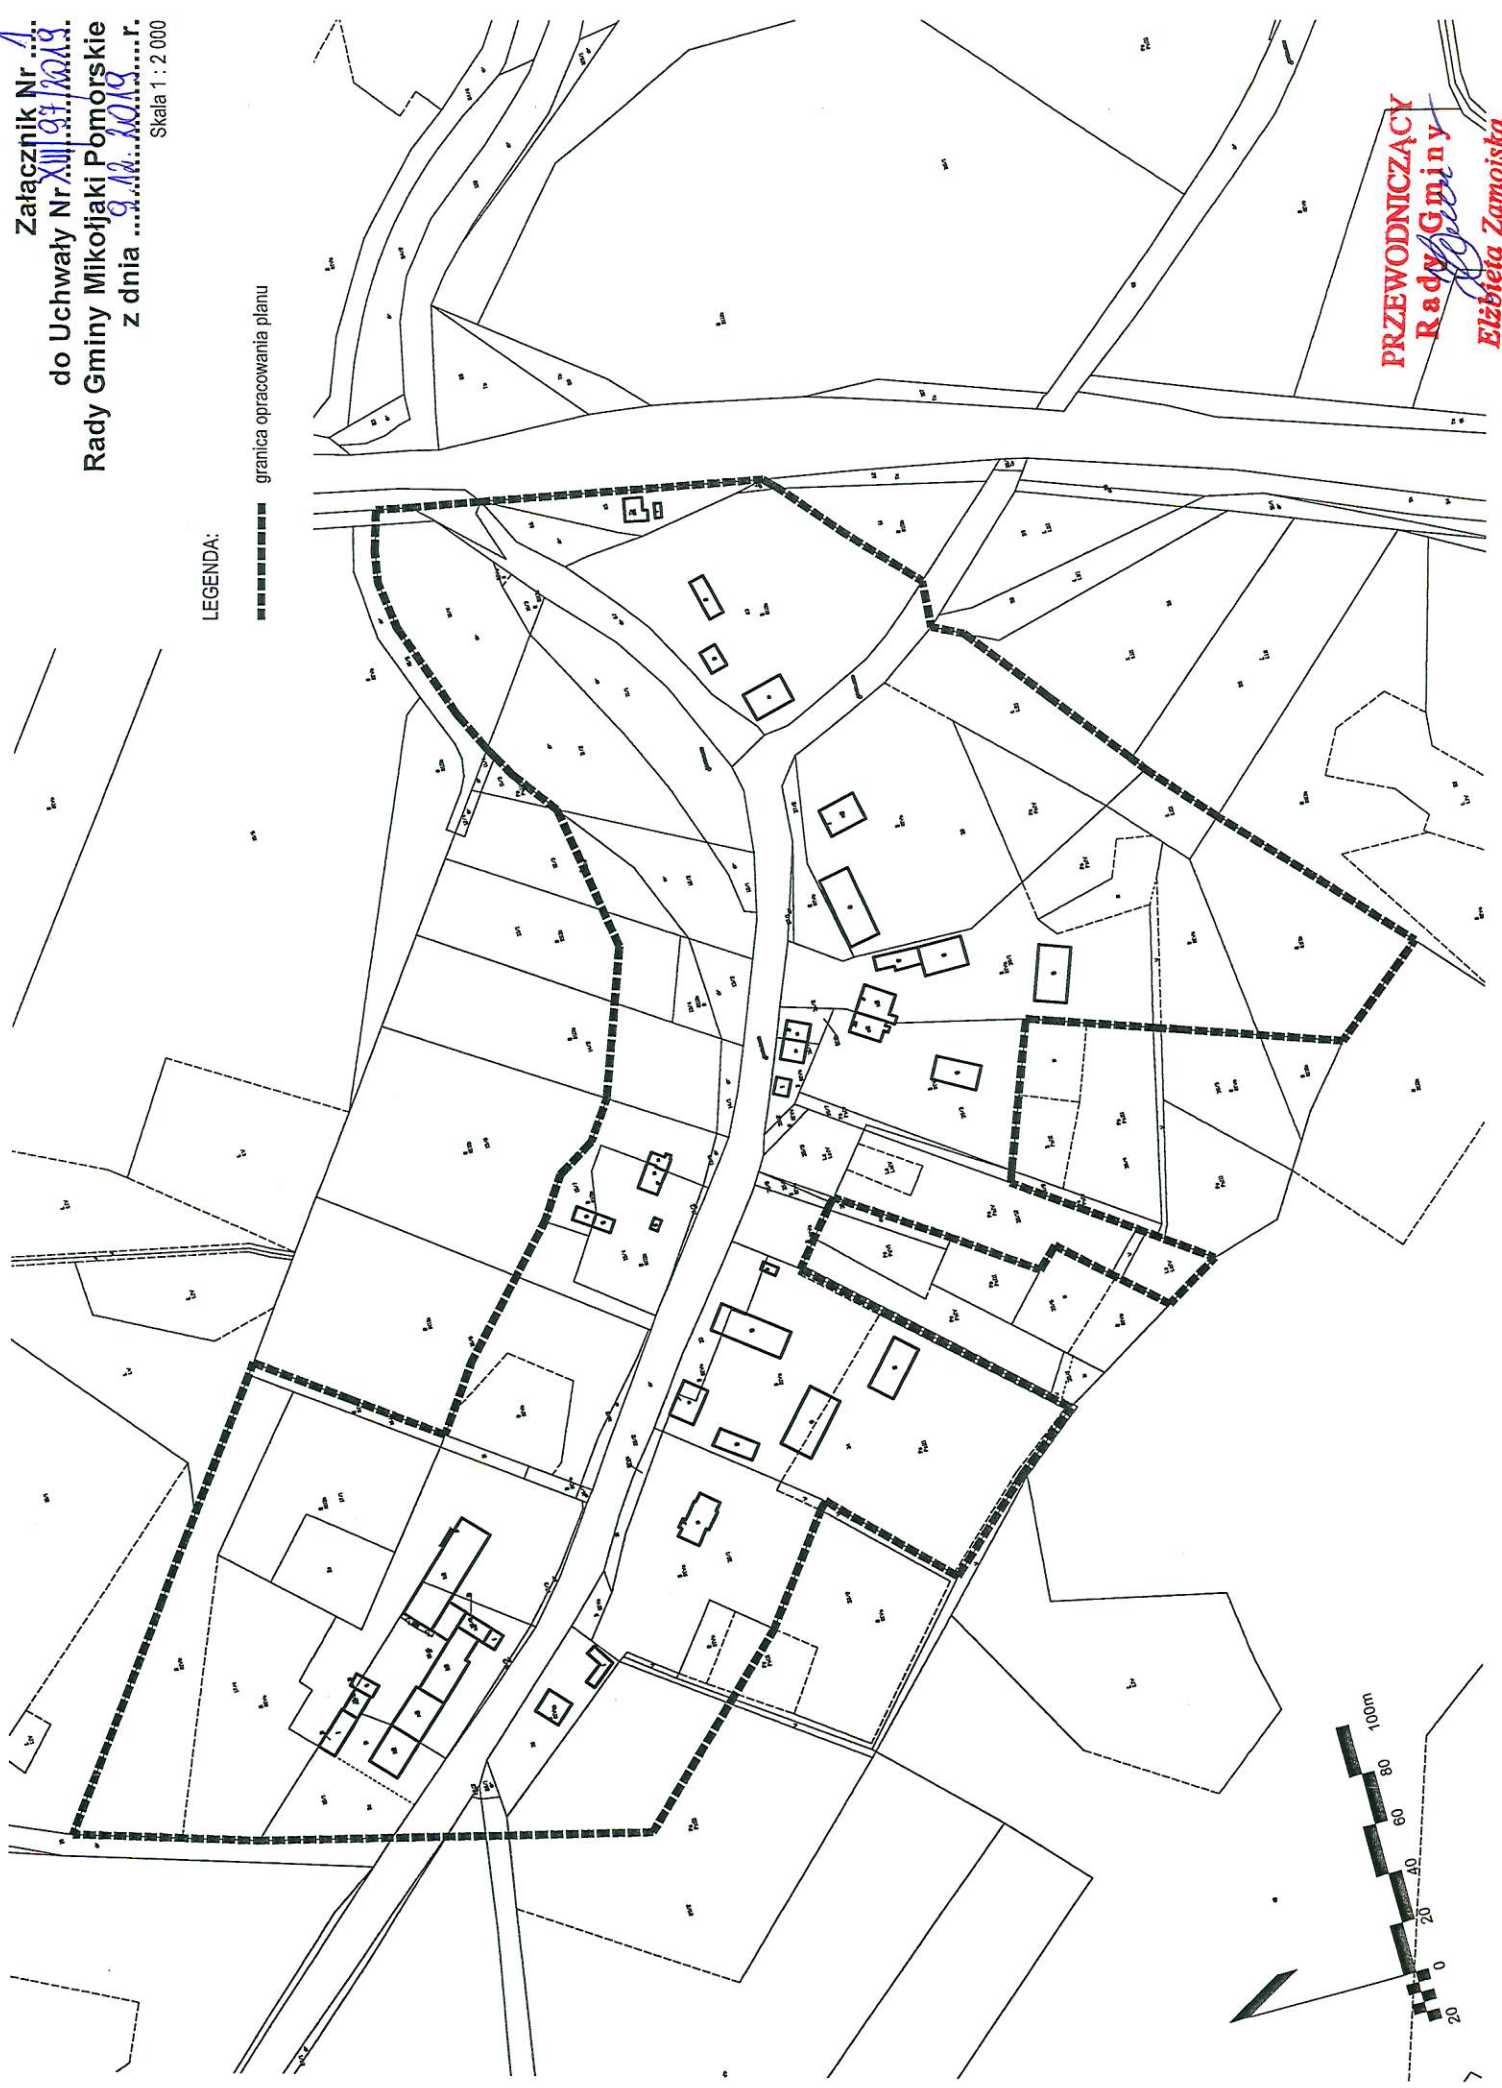

PRZEWODNICZĄCY
Rady Gminy
Elzbieta Zamojska

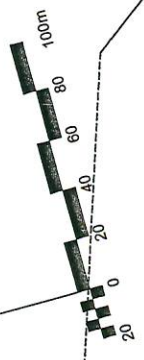

Uzasadnienie

Niniejszą uchwałę podejmuje się na podstawie art. 14 ustawy z dnia 27 marca 2003r. o planowaniu i zagospodarowaniu przestrzennym (t.j. Dz. U. z 2018r. poz. 1945 ze zm.) i art. 18 ust. 2 pkt 5 ustawy z dnia 8 marca 1990r. o samorządzie gminnym (Dz.U. z 2019r. poz. 506 ze zm.), przyznającymi radzie gminy wyłączne prawo stanowienia w sprawach zastrzeżonych ustawami do kompetencji rady gminy, w tym podejmowania uchwał o przystąpieniu do sporządzania /zmiany/ studium uwarunkowań i kierunków zagospodarowania przestrzennego gminy. Kompetencje rady gminy w zakresie planowania przestrzennego ustawodawca zawarł w art. 3 ust. 1 ustawy o planowaniu i zagospodarowaniu przestrzennym, zgodnie z którym „kształtowanie i prowadzenie polityki przestrzennej na terenie gminy, w tym uchwalanie studium uwarunkowań i kierunków zagospodarowania przestrzennego gminy oraz miejscowych planów zagospodarowania przestrzennego, z wyjątkiem morskich wód wewnętrznych, morza terytorialnego i wyłącznej strefy ekonomicznej oraz terenów zamkniętych, należy do zadań własnych gminy”.

Uchwałę podejmuje się po rozpatrzeniu wniosku Wójta Gminy Mikołajki Pomorskie, dotyczącego obszaru wskazanego na załączniku graficznym do uchwały. Stwierdza się zasadność przystąpienia do sporządzenia planu w przedstawionych granicach.

Projekt uchwały przedkłada Wójt Gminy Mikołajki Pomorskie.