


POWIATOWY URZĄD MIEJSKI  
DOKUMENTACJA GEODEZJICZNA  
I KARTOGRAFICZNA  
w Szumie  
ul. Mickiewicza 30B


|                                                      |                           |
|------------------------------------------------------|---------------------------|
| Podpis:                                              |                           |
| Opis:                                                | zobacz załącznik          |
| Nazwa materiału zapisu:                              | mapa zasadnicza           |
| Identyfikator ewidencyjny materiału zapisu:          | P.2215.2015.350           |
| Data wykonania zapisu:                               | Szum, dnia 07.02.2023     |
| Imię, nazwisko i podpis osoby reprezentującej organ: | mgr inż. Katarzyna Bał... |

Nie wyklucza się istnienia w terenie wykazanych na niniejszej mapie elementów, które nie były zgłoszone i zacji lub o których brak jest informacjach bransowych

# Analiza do decyzji o warunkach zabudowy nr RG.III.6730.9.2023

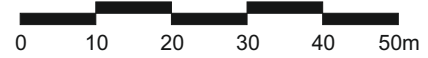

Skala 1:1000

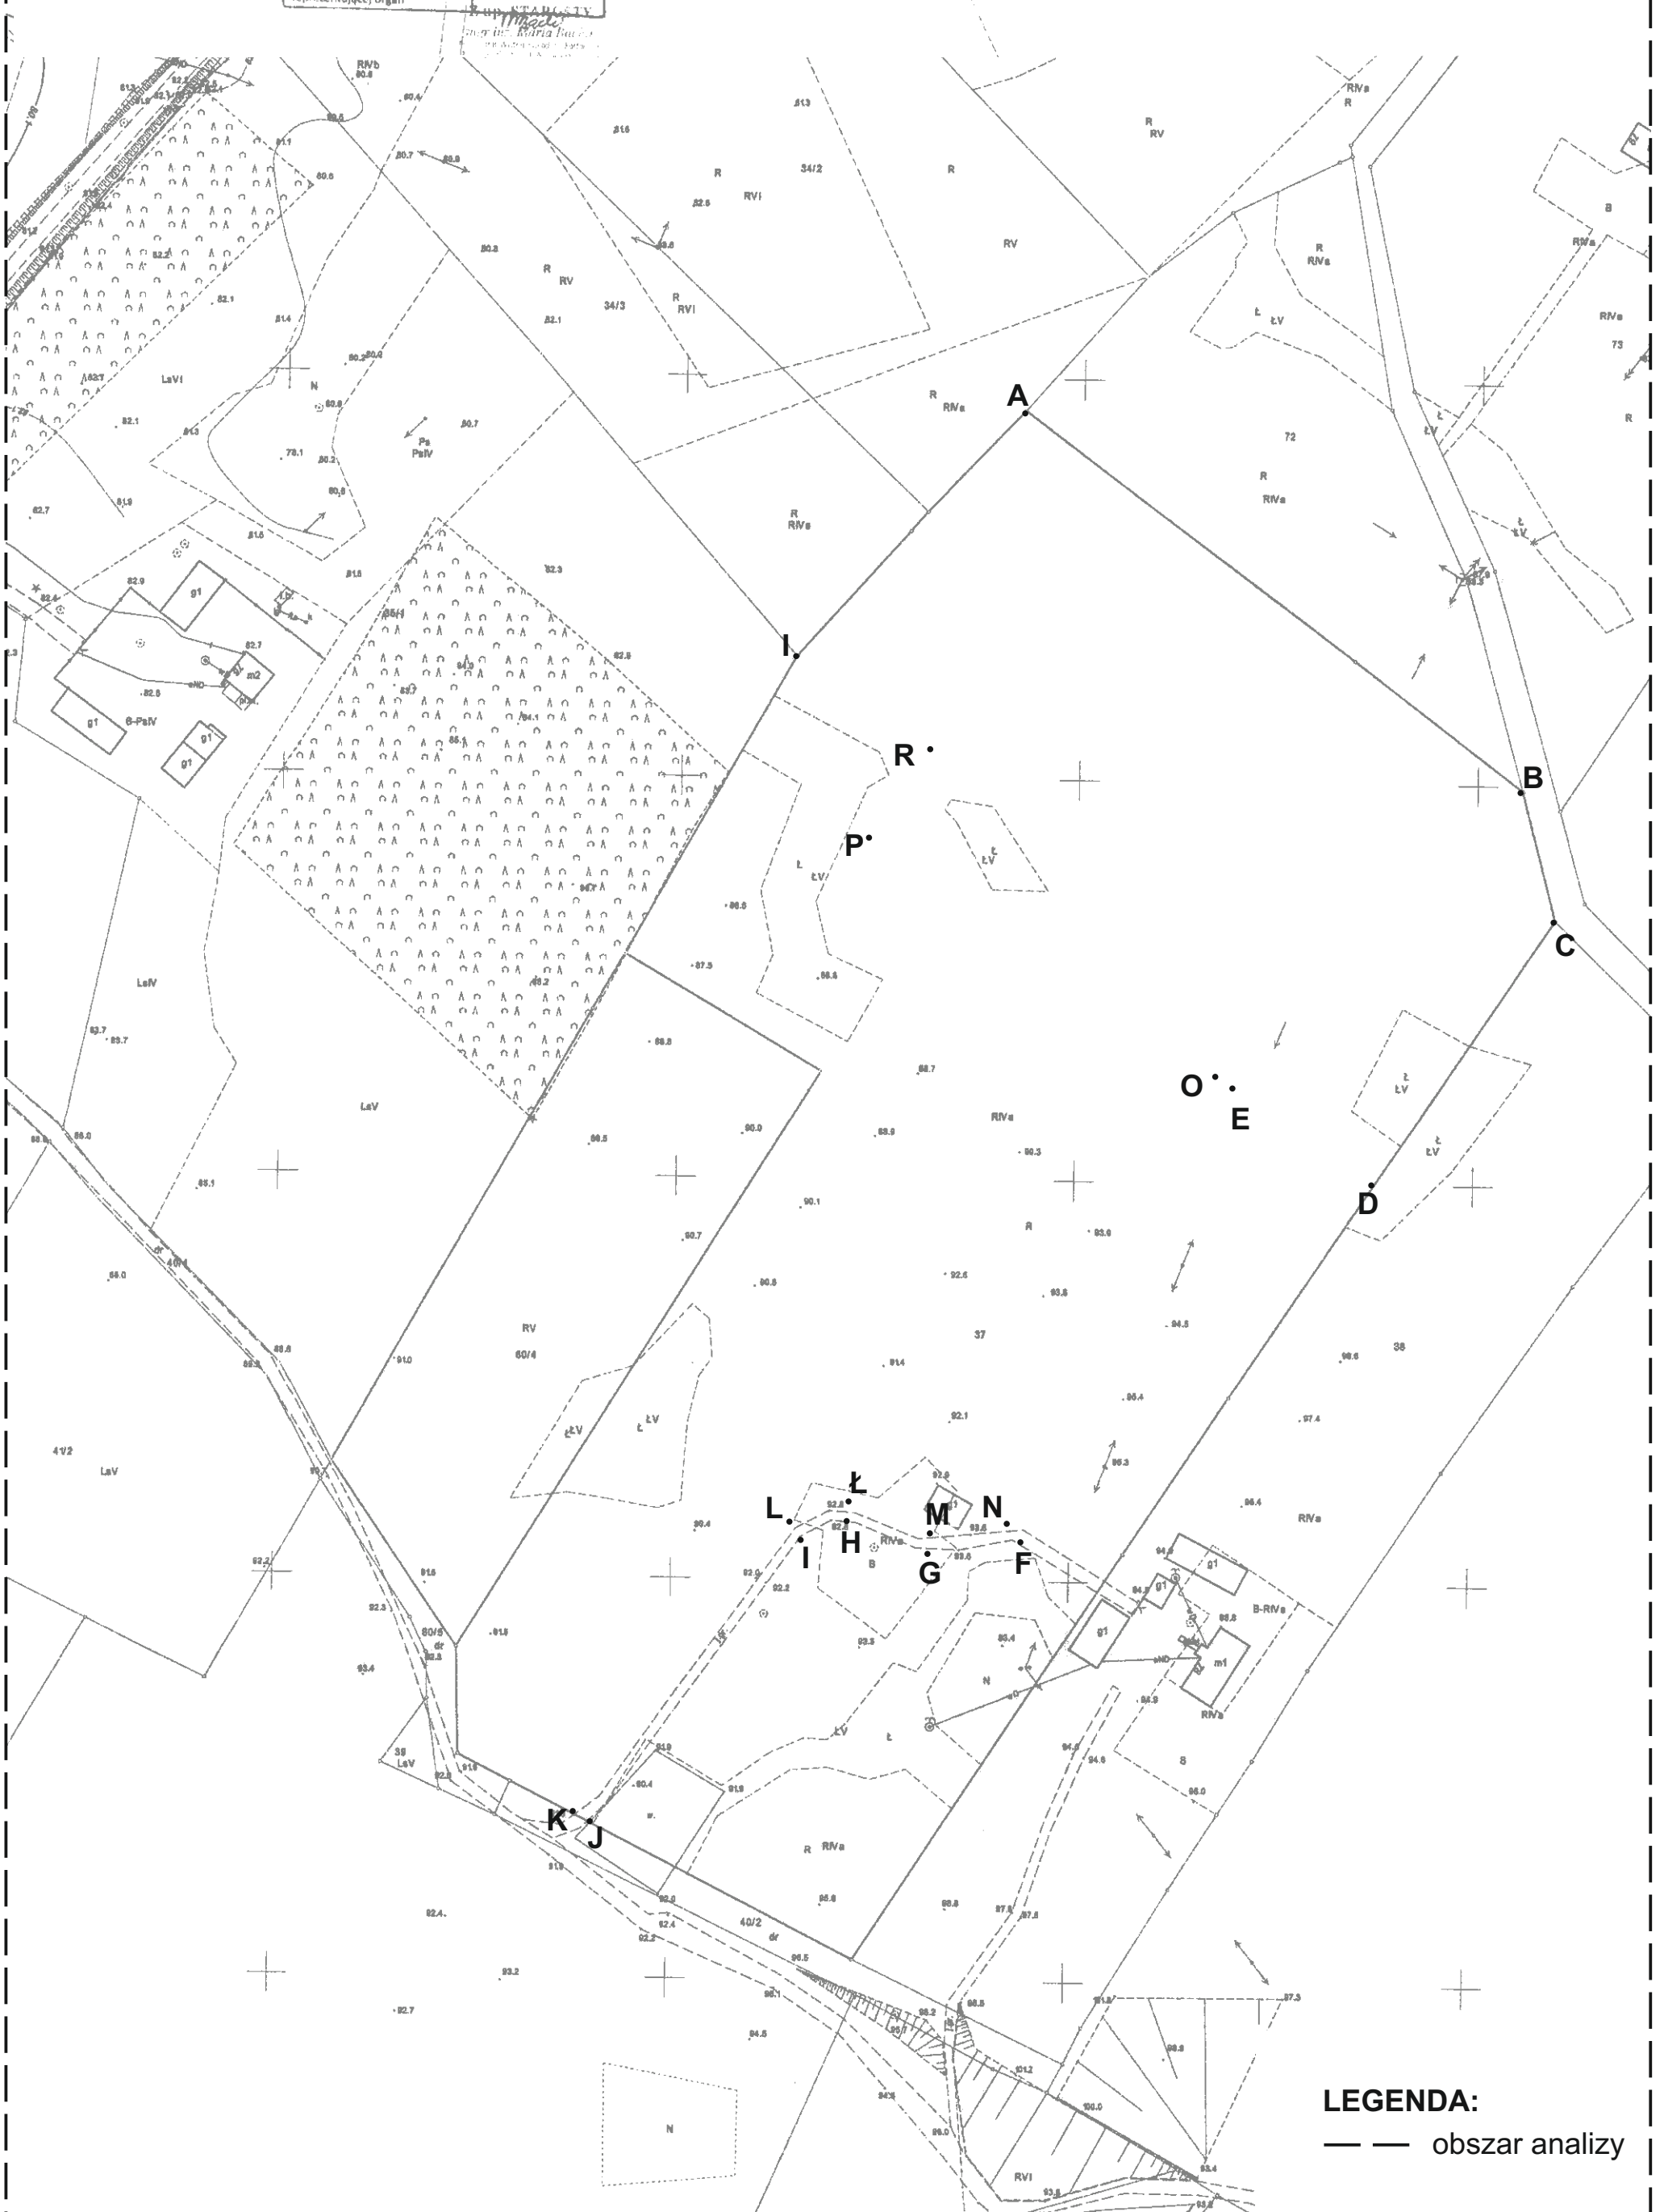

LEGENDA:  
— — obszar analizy

POWIATOWY URZĄD MIEJSKI  
DOKUMENTACJA GEODEZYJNA  
I KARTOGRAFICZNA  
w Sztumie  
ul. Mickiewicza 30B


|                                                      |                                    |
|------------------------------------------------------|------------------------------------|
| Podpis:                                              |                                    |
| Imię, nazwisko i podpis osoby reprezentującej organ: |                                    |
| Opis:                                                | zespół recenzyjny i kartograficzny |
| Nazwa materiału źródłowego:                          | mapa zasadnicza                    |
| Identyfikator ewidencyjny materiału źródłowego:      | P.2215.2005.350                    |
| Data wykonania kopii:                                | Sztum, dnia 07.02.2023             |

Nie wyklucza się istnienia w terenie  
nie wykazanych na niniejszej mapie urz-  
zędowych, które nie były zgłoszone do in-  
żenierów o których brak jest informacji  
w bazach branżowych

# Załącznik graficzny do decyzji o warunkach zabudowy nr RG.III.6730.9.2023

0 10 20 30 40 50m

Skala 1:1000

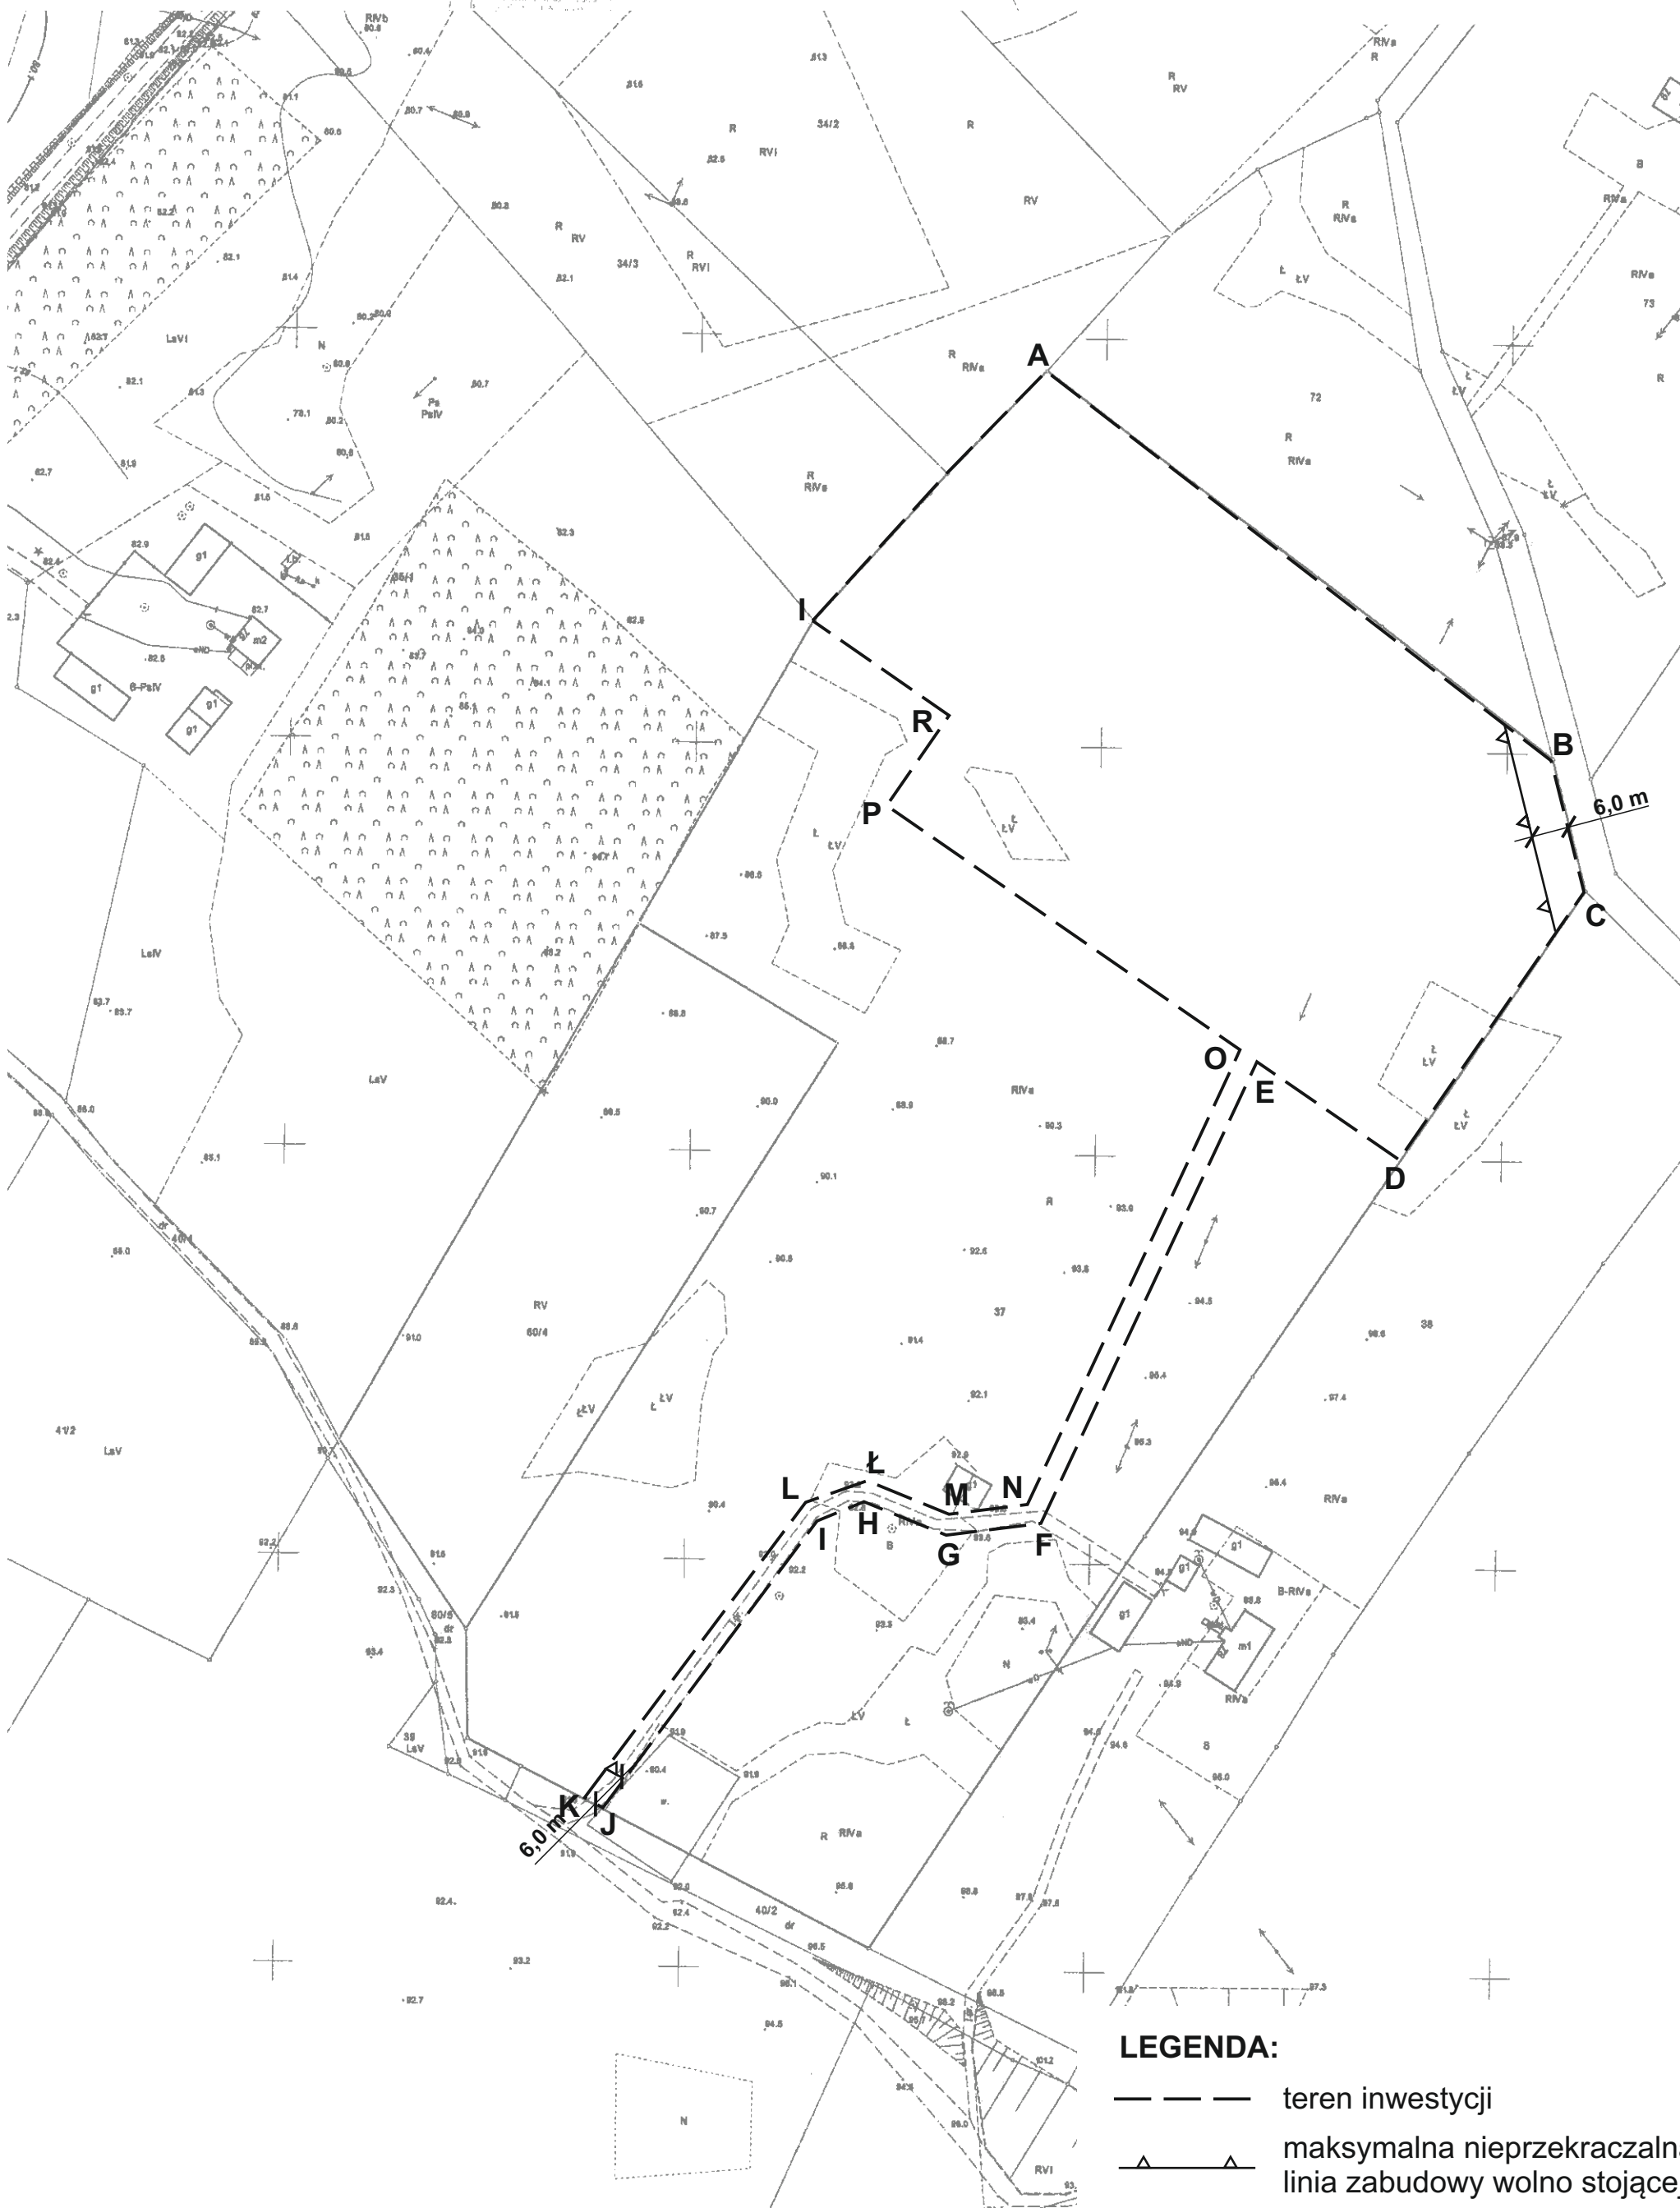

## LEGENDA:

- teren inwestycji
- ▲— maksymalna nieprzekraczalna linia zabudowy wolno stojącej