


Skala 1:1000
0 10 20 30 40 50m

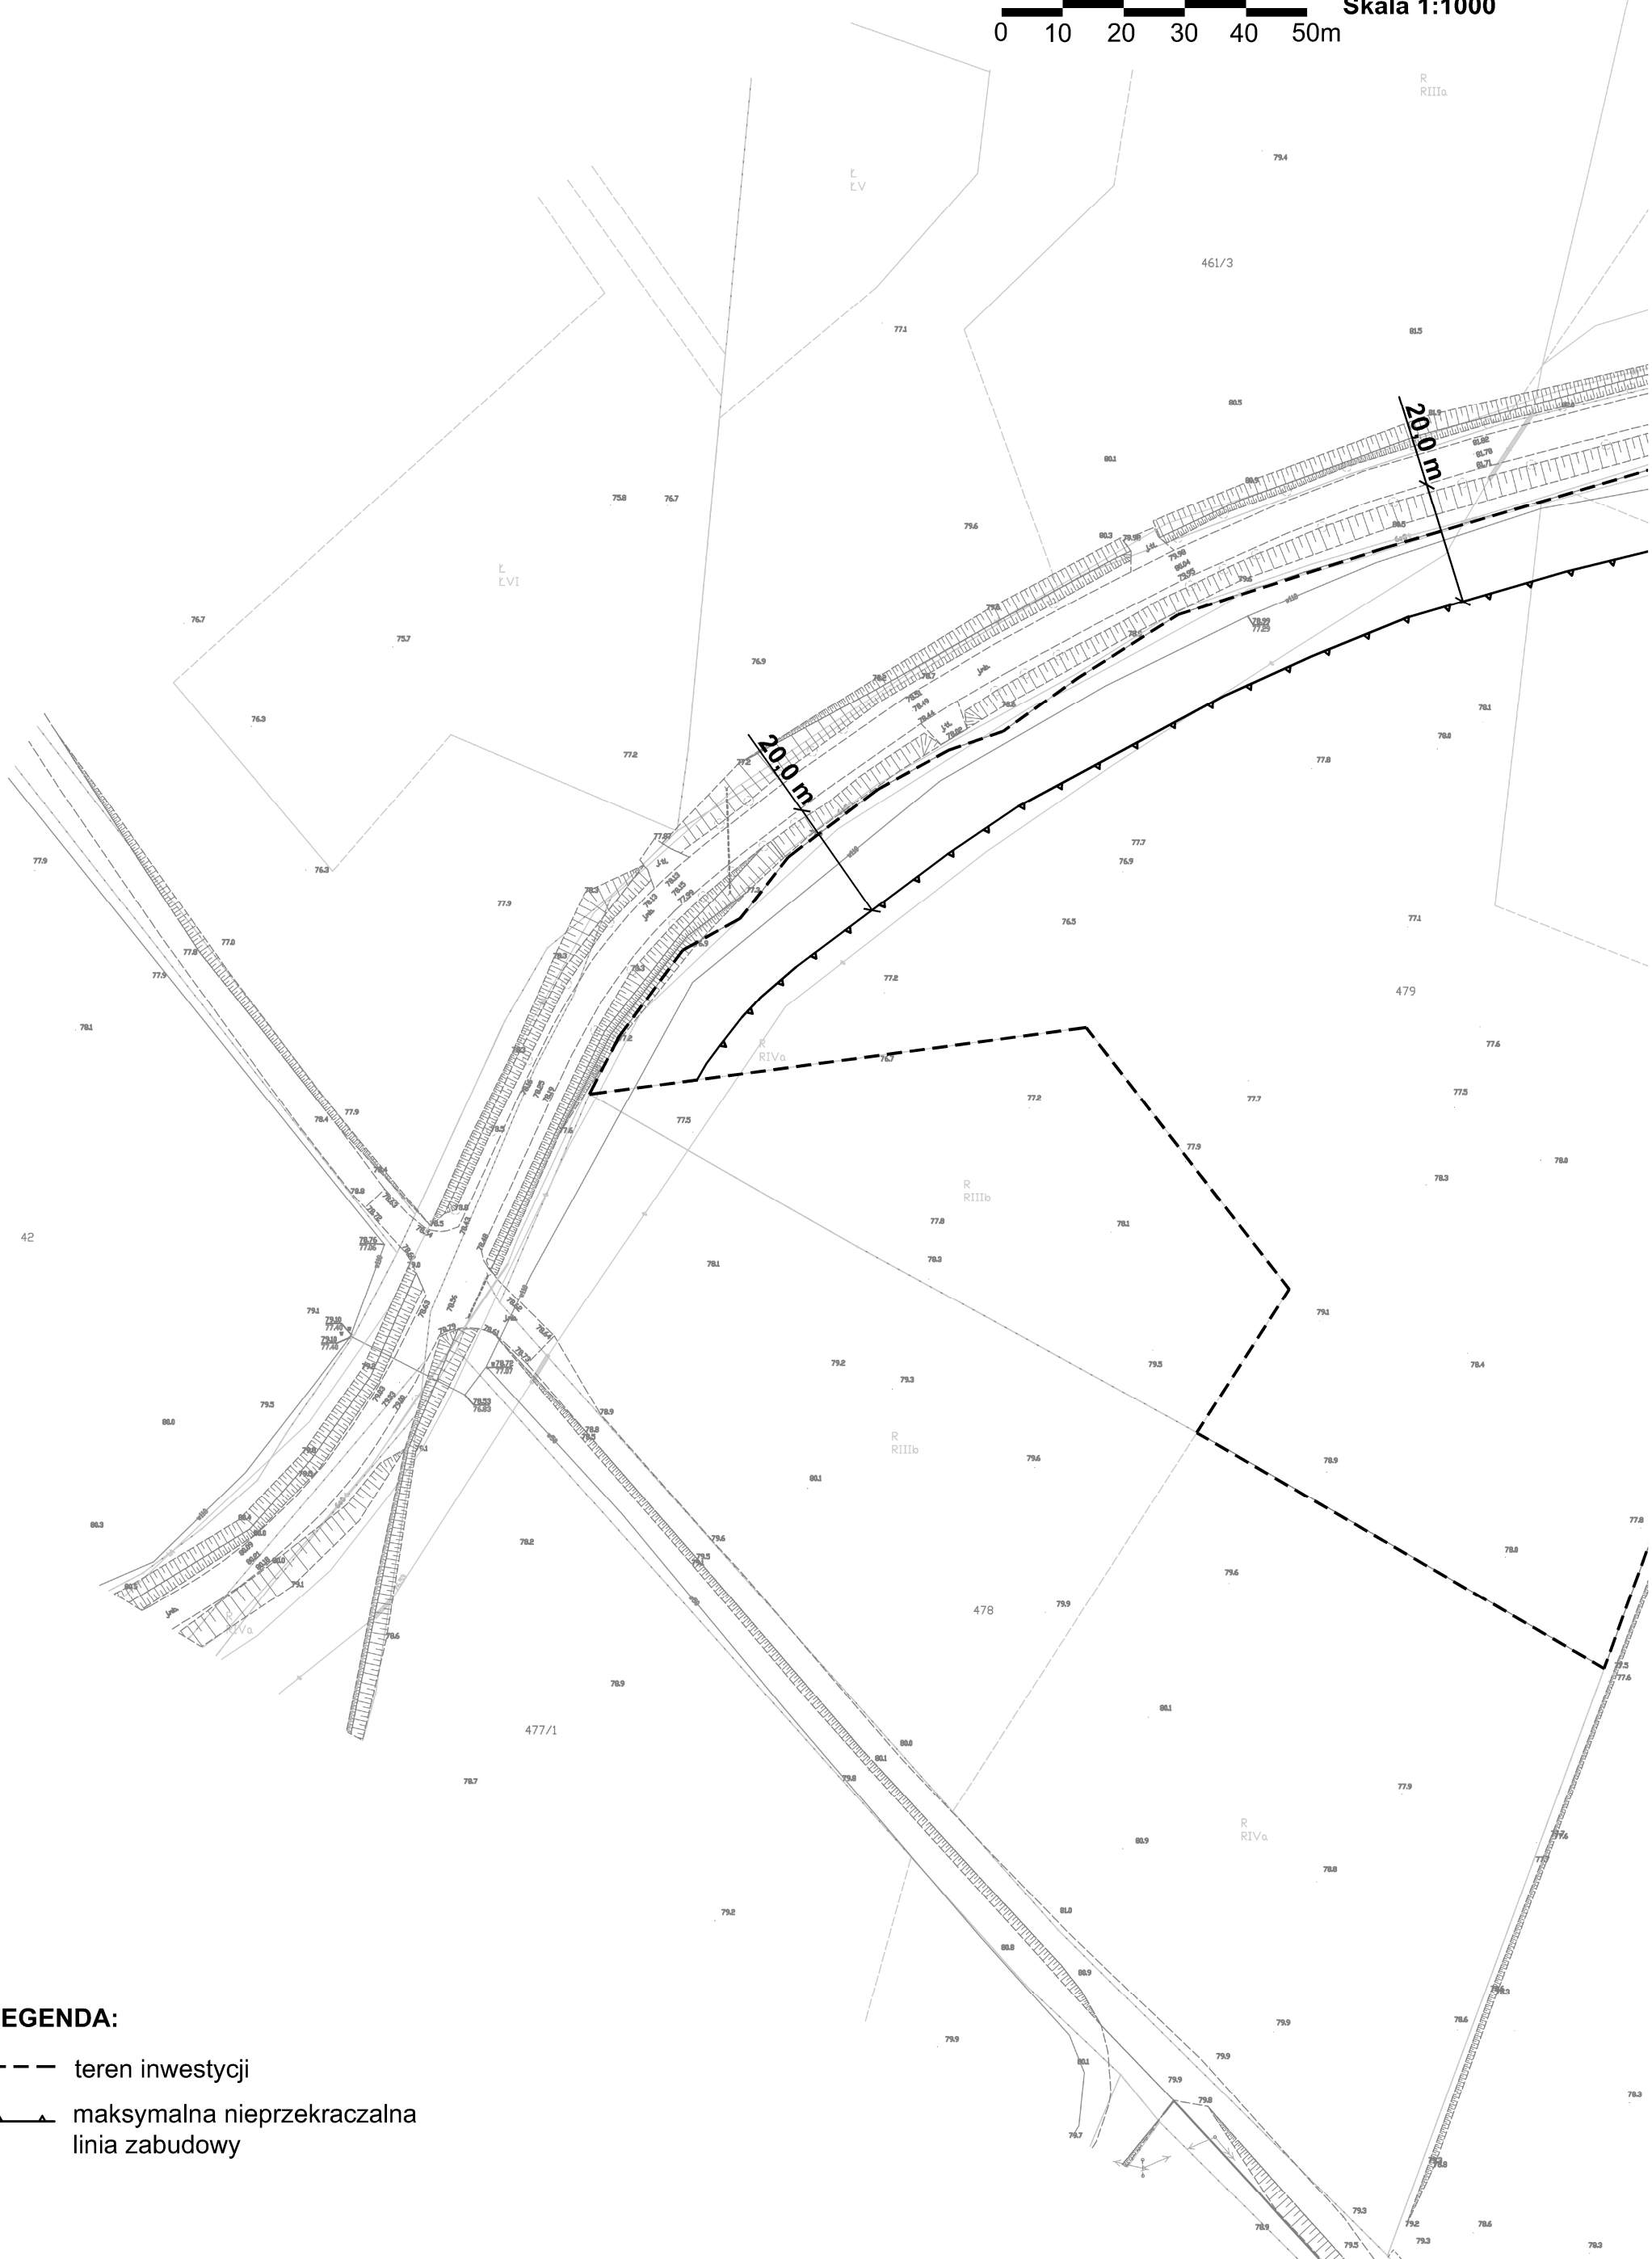


LEGENDA:

- teren inwestycji
- ▲— maksymalna nieprzekraczalna linia zabudowy



1 2

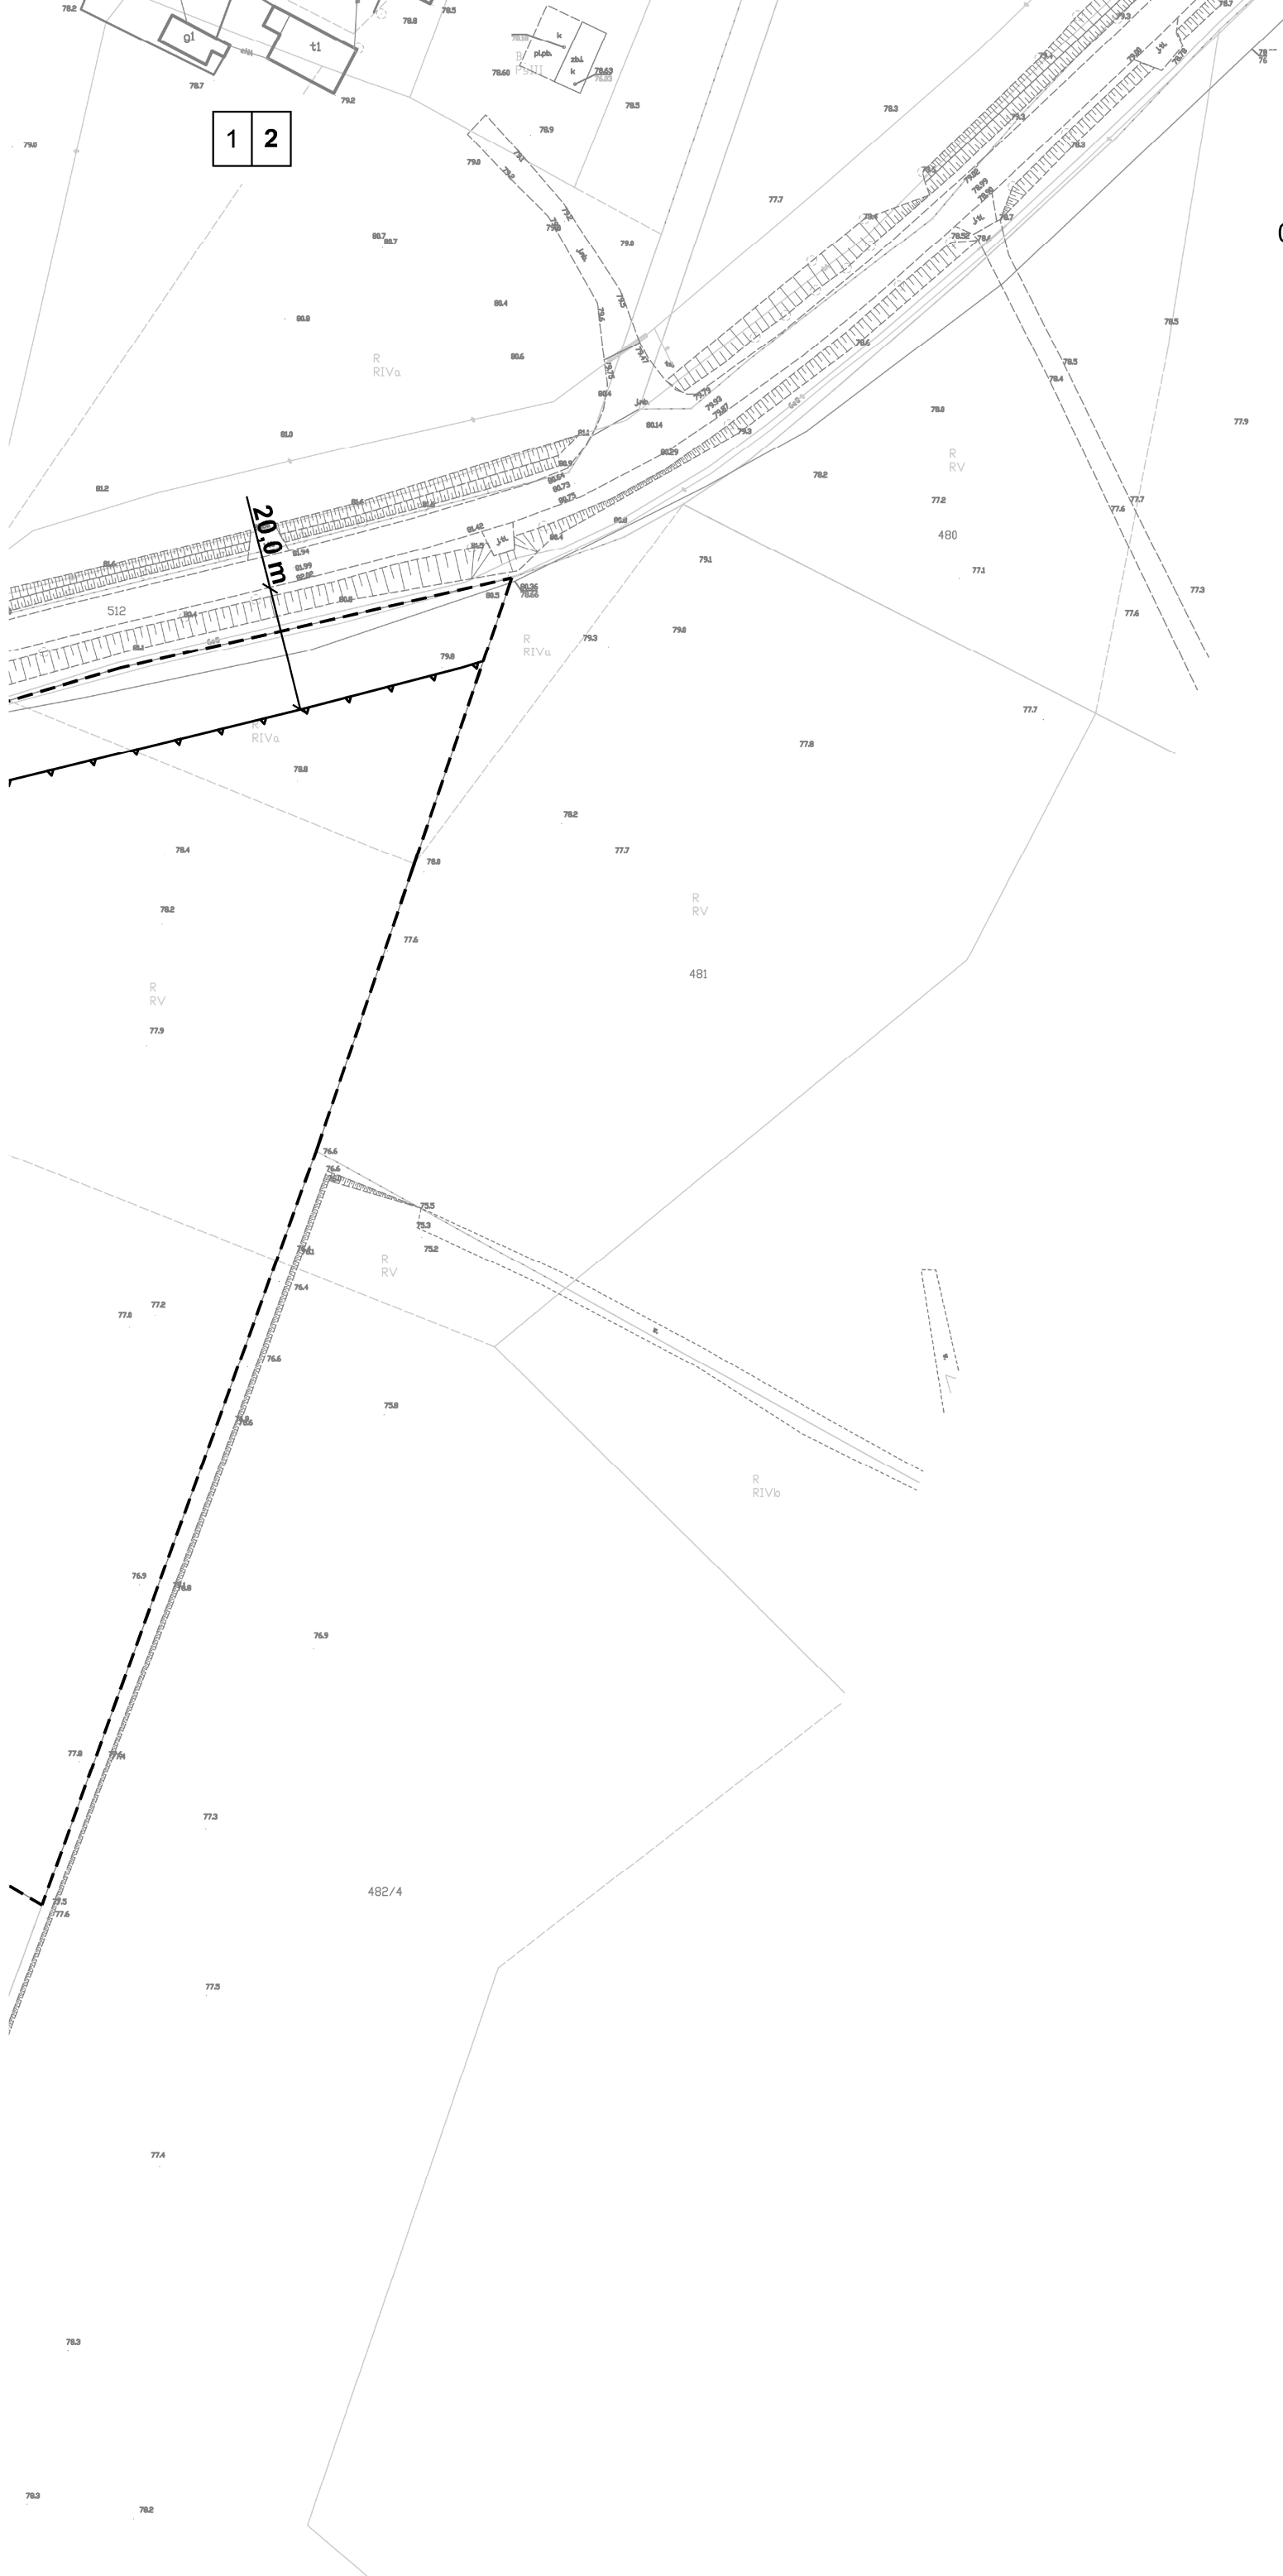

LEGENDA:

- teren inwestycji
- ▲— maksymalna nieprzekraczalna linia zabudowy