


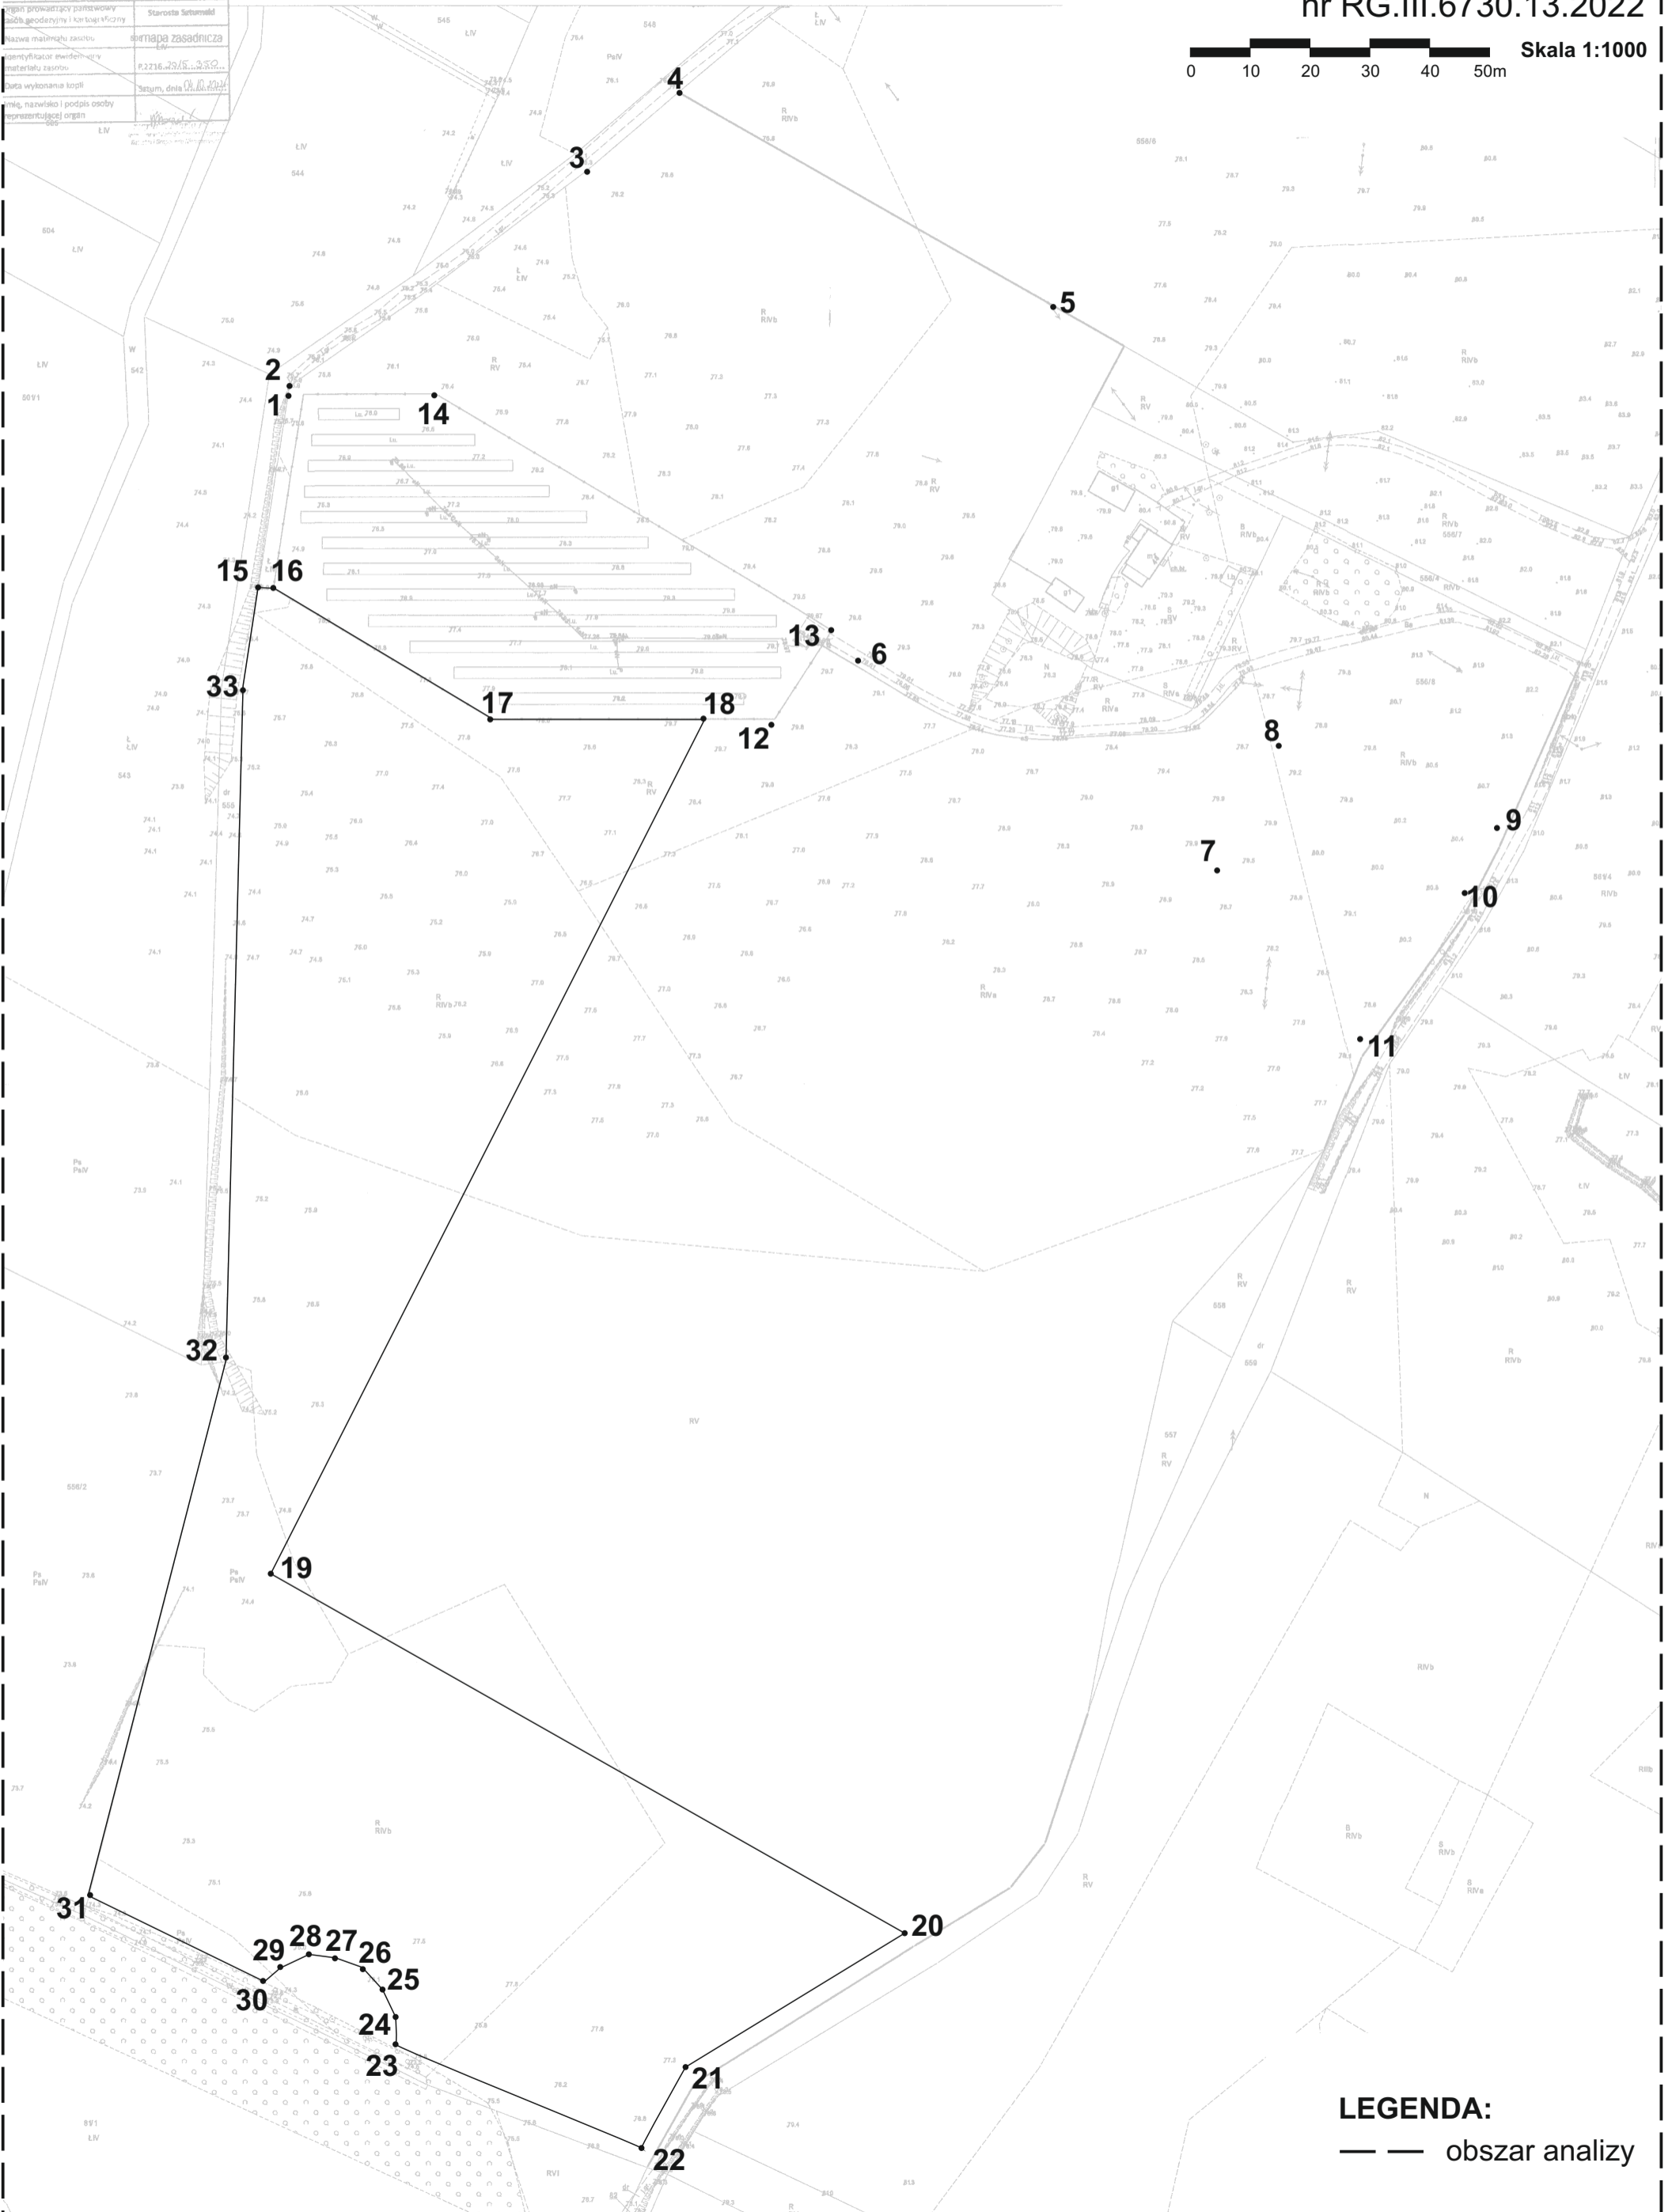

Skala 1:1000

Widzieć się zgodność niniejszej kopii z treścią materiału państwowego zasobu geodezyjnego i kartograficznego	
Wzrosty planimetrii zabudowy	Stawosta Sztumski
Wzrosty planimetrii i kartograficzne	
Nazwa materiału zasobu	Mapa zasadnicza
Identyfikator ewidencyjny materiału zasobu	P.2216.w.345.1.352
Data wykonania kopii	Sztum, dnia 01.10.2024
Imię, nazwisko i podpis osoby reprezentującej organ	




LEGENDA:
— — obszar analizy

Załącznik graficzny
do decyzji o warunkach zabudowy
nr RG.III.6730.13.2022



Skala 1:1000

Kopiecie odpowiada się zgodność niniejszej kopii z treścią materiału państwowego zasobu geodezyjnego i kartograficznego	
Organ prowadzący zarządcy zasobu geodezyjnego i kartograficznego	Starosta Sztumski
Nazwa materiału zasobu	Mapa zasadnicza
Identyfikator ewidencyjny materiału zasobu	P.2236.w.348.1.352
Data wykonania kopii	Sztum, dnia 01.10.2024
Imię, nazwisko i podpis osoby reprezentującej organ	

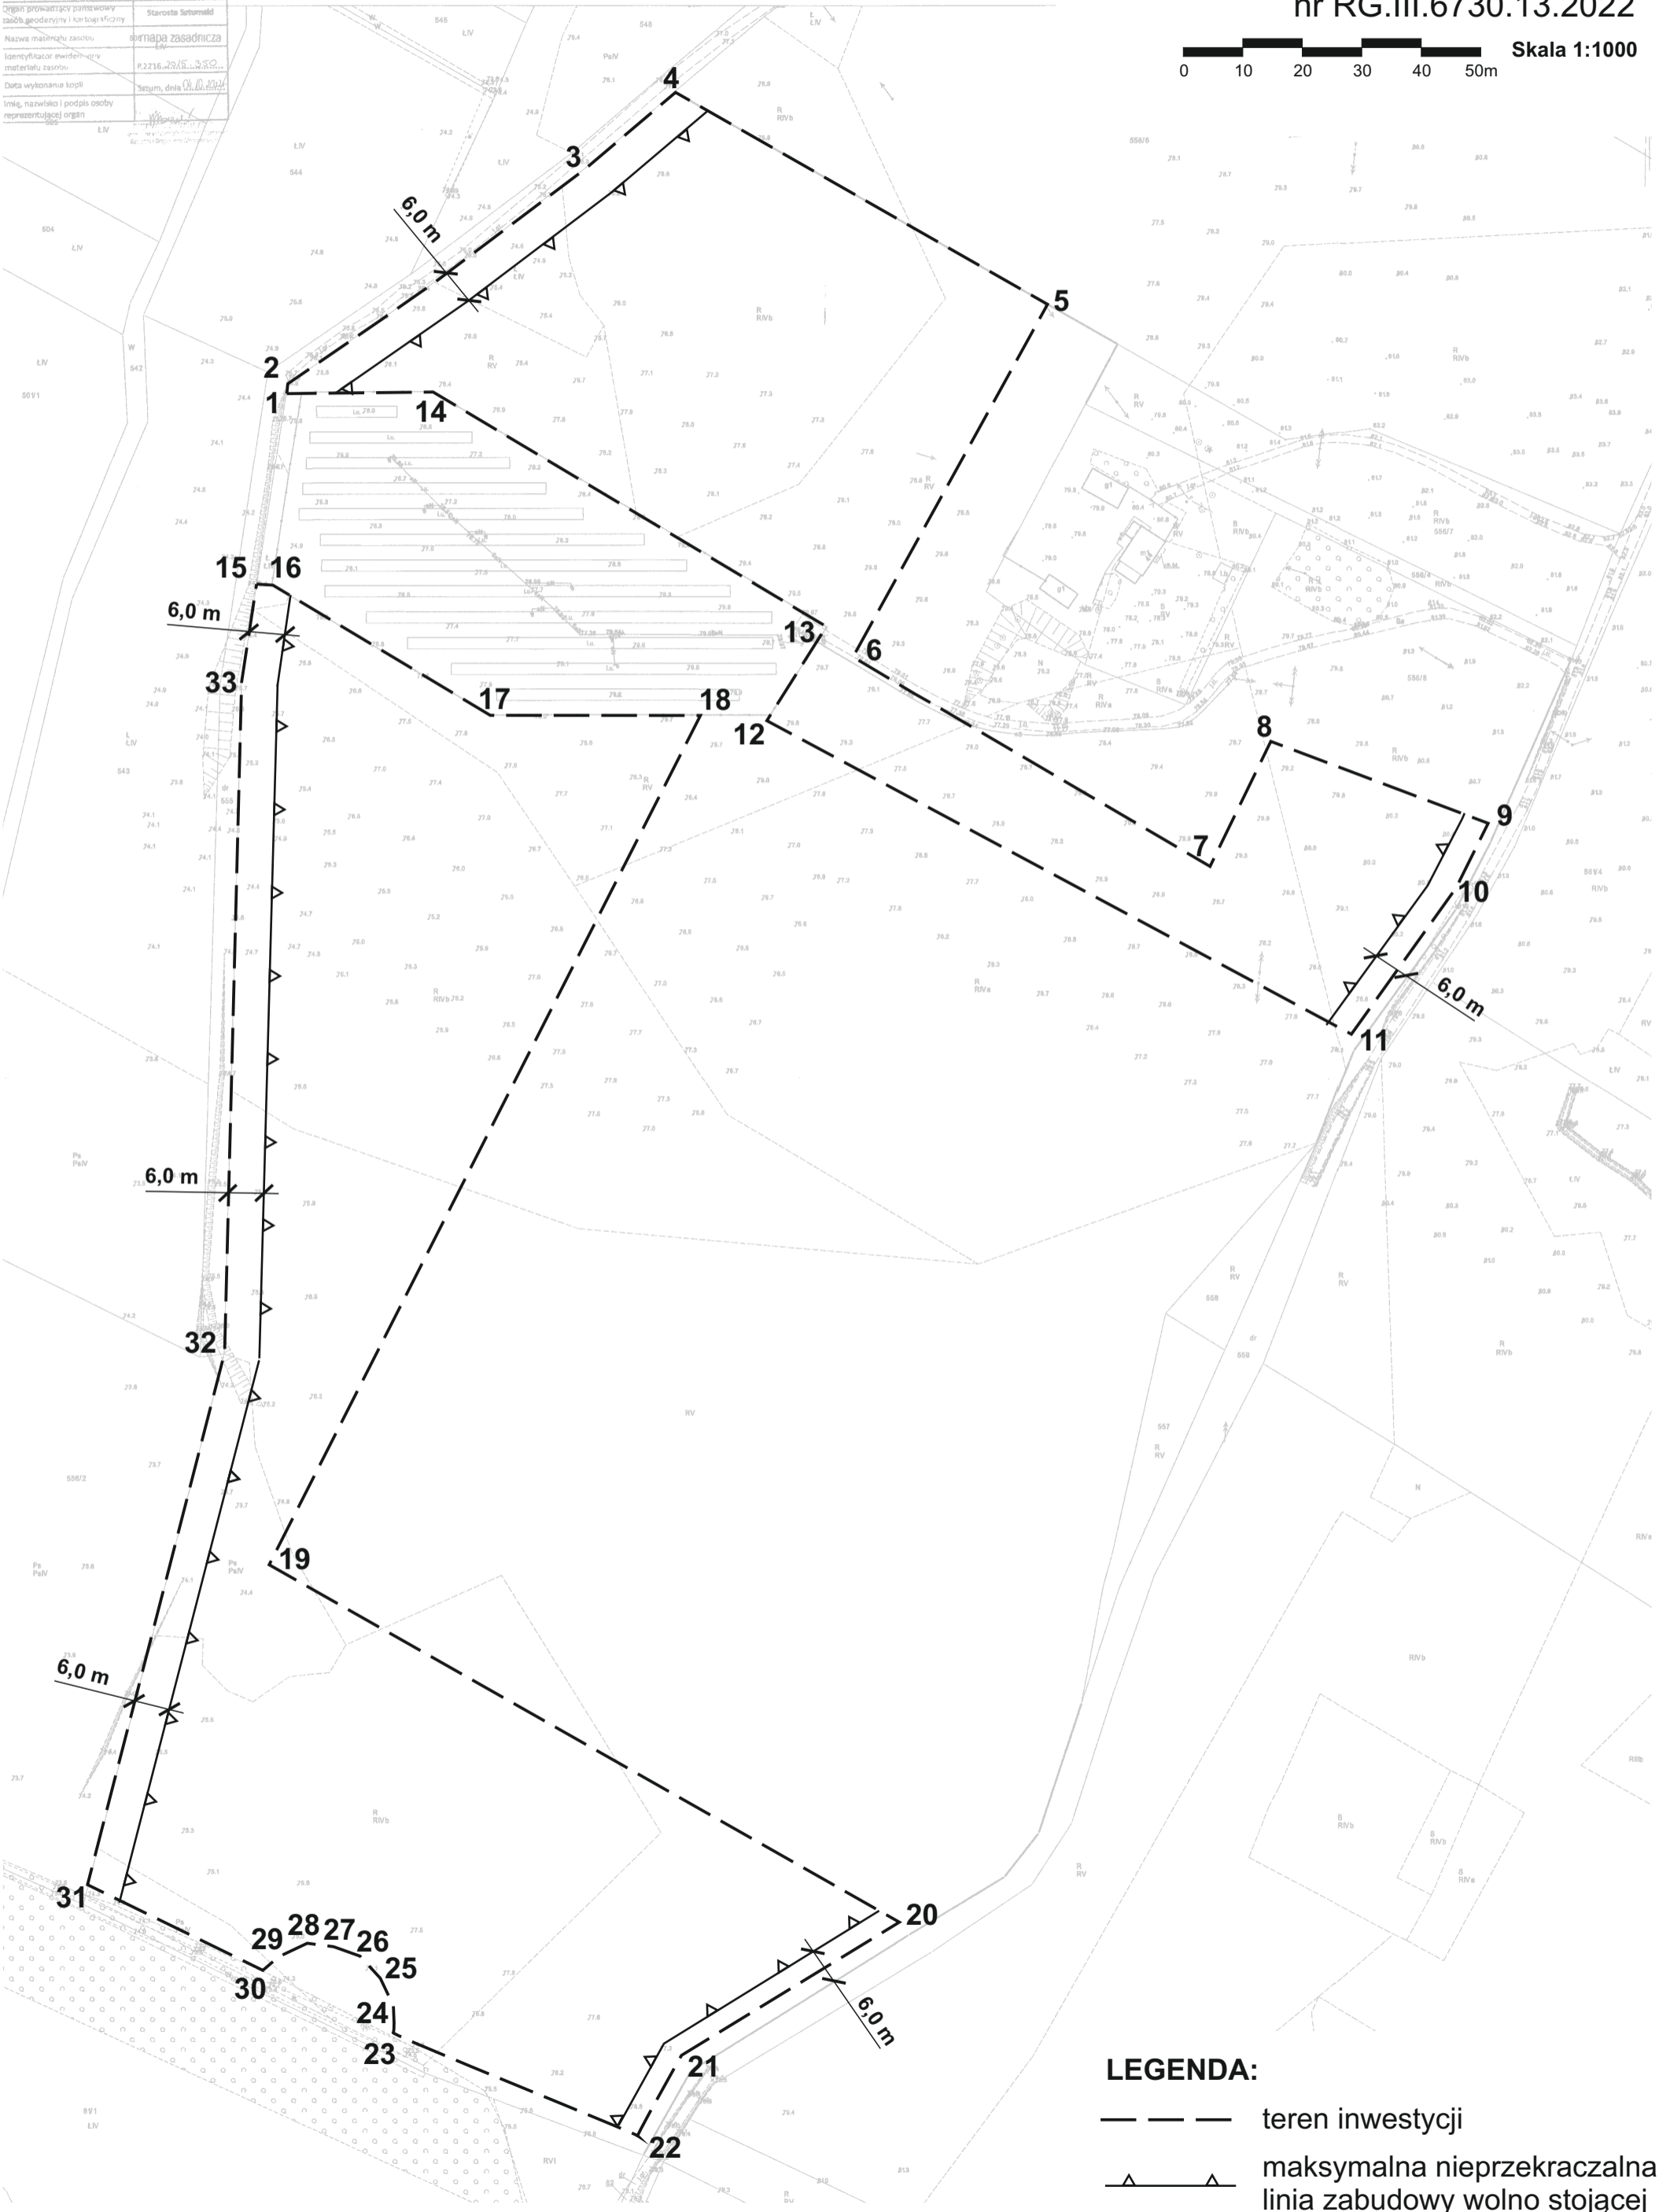

LEGENDA:

- teren inwestycji
- maksymalna nieprzekraczalna linia zabudowy wolno stojącej