



Analiza nr 1
do decyzji o warunkach zabudowy
nr RG.III.6730.13.2021

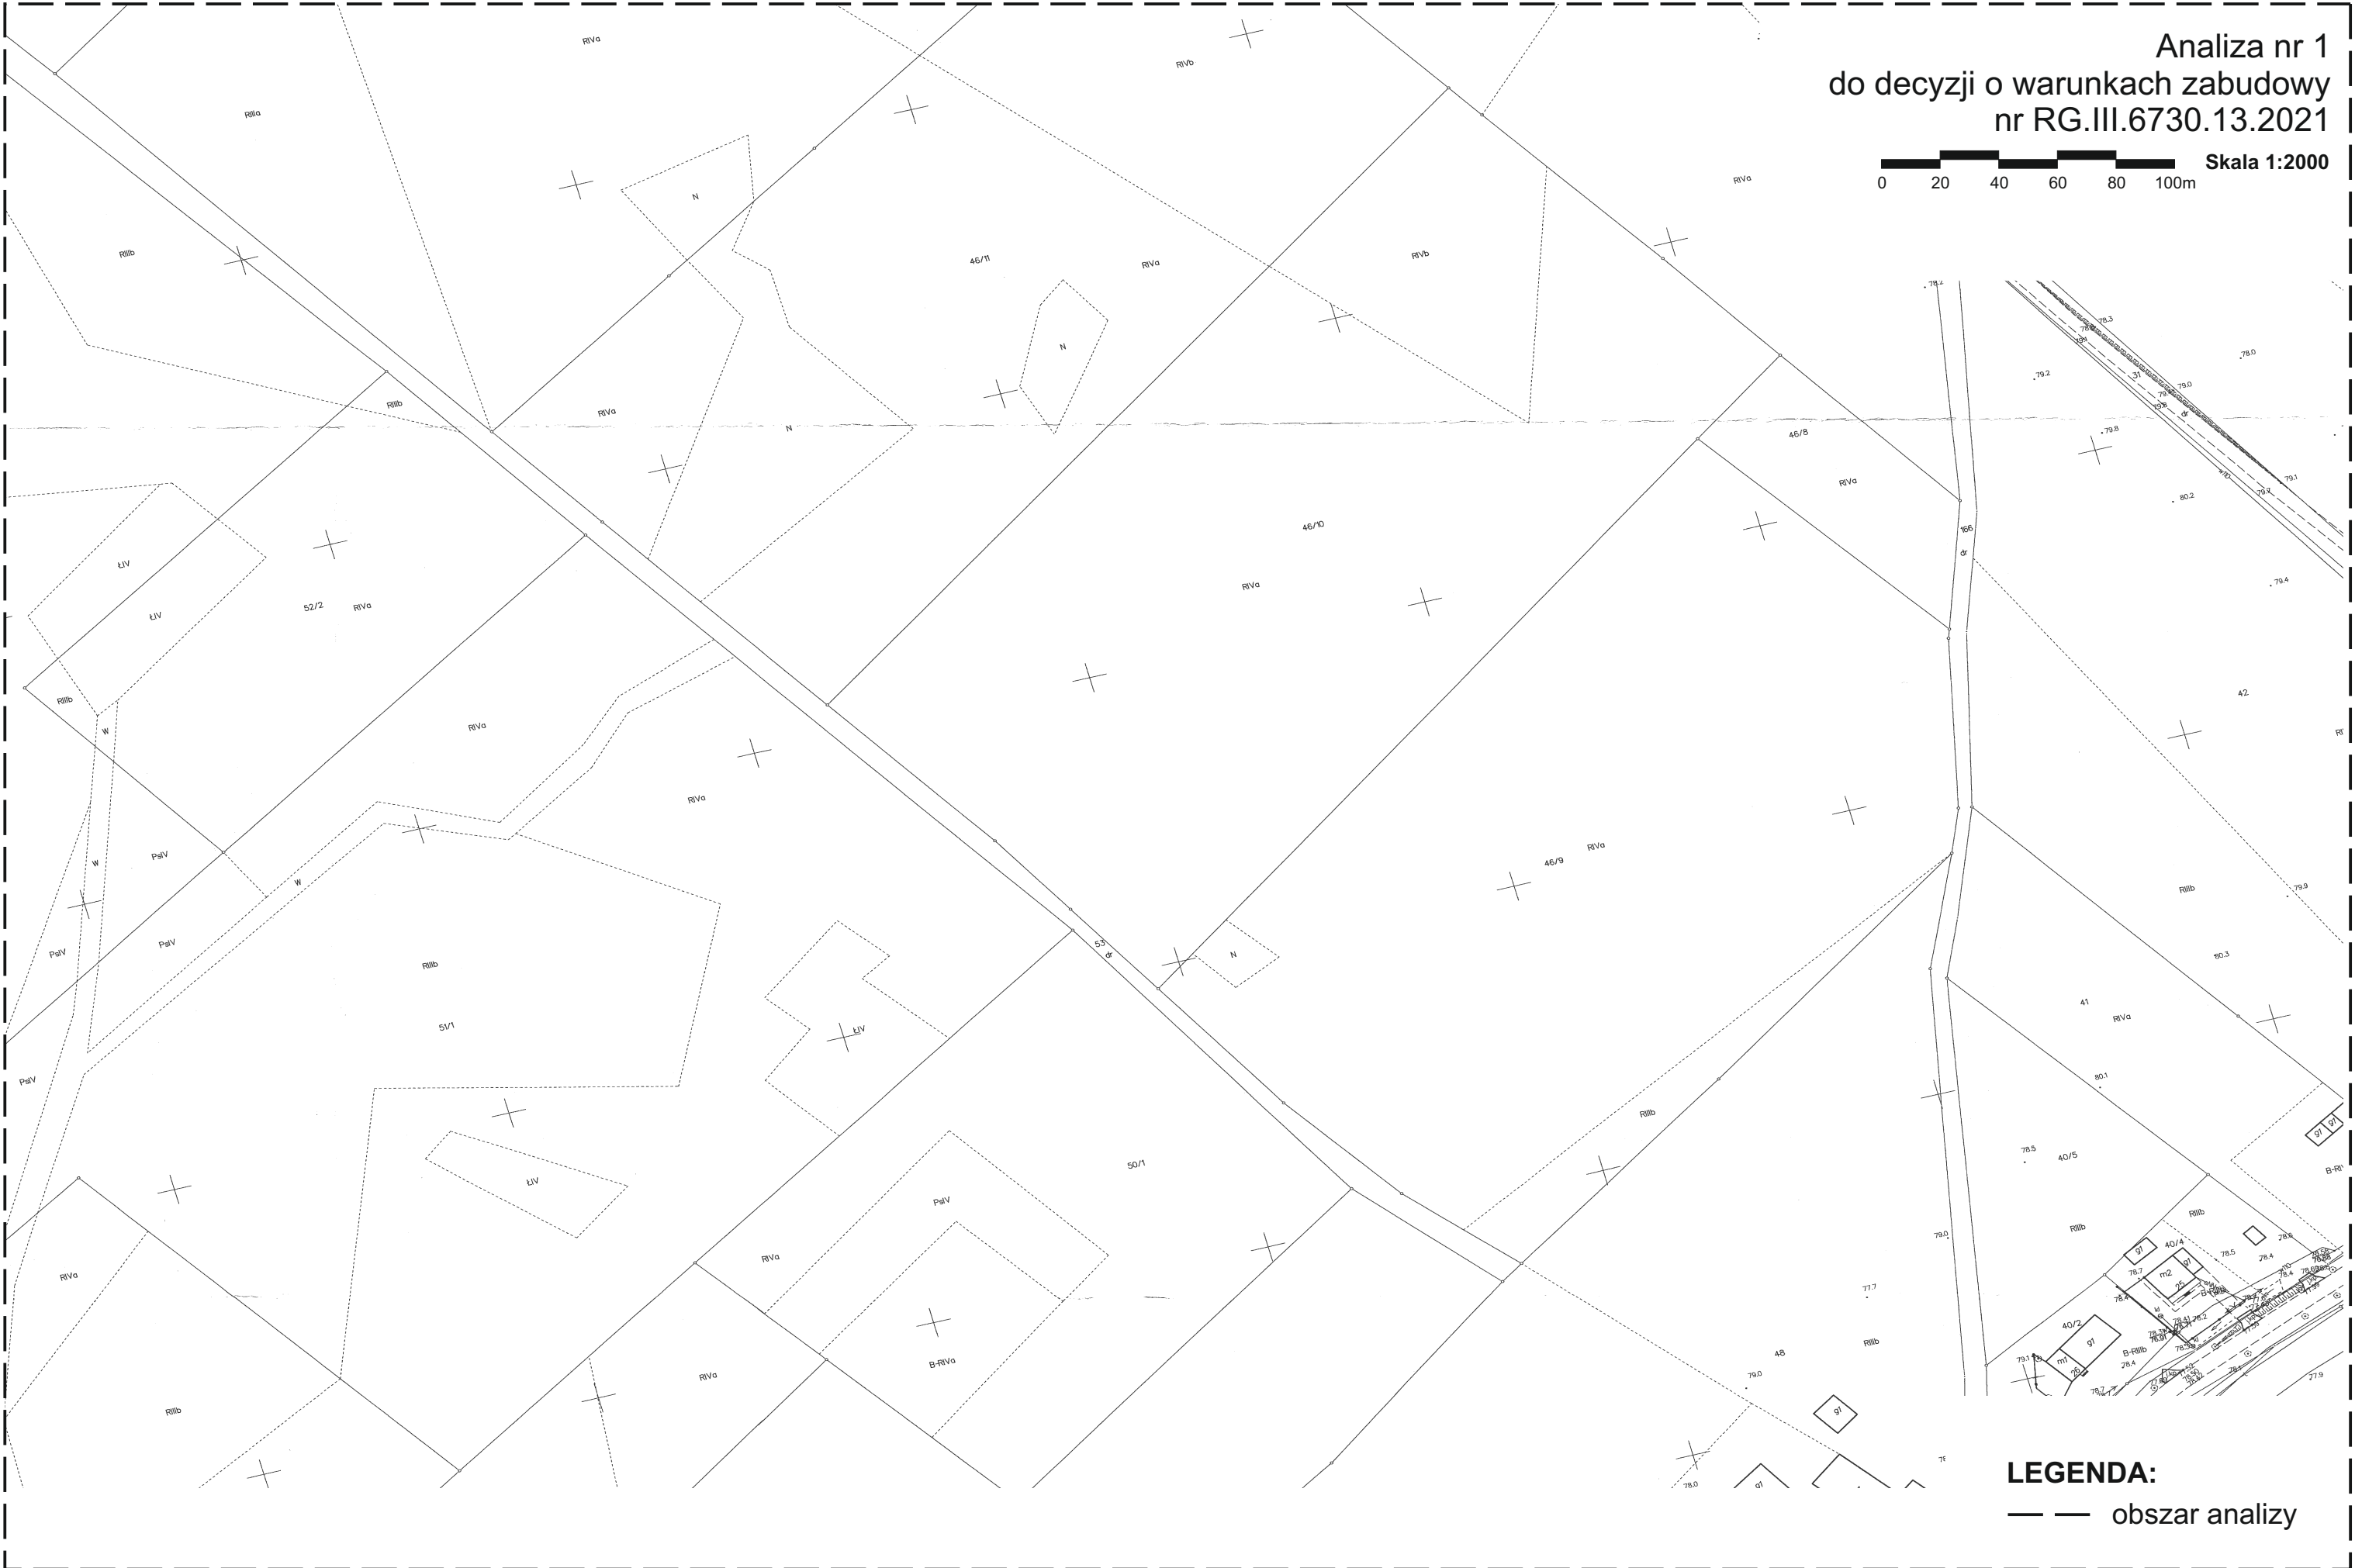

LEGENDA:
— — obszar analizy

Skala 1:2000

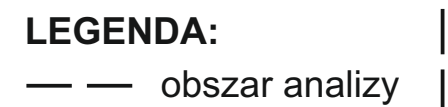

Załącznik graficzny nr 1
do decyzji o warunkach zabudowy
nr RG.III.6730.13.2021




LEGENDA:

- teren inwestycji
- maksymalna nieprzekraczalna linia zabudowy wolno stojącej

Załącznik graficzny nr 2
do decyzji o warunkach zabudowy
nr RG.III.6730.13.2021

0 20 40 60 80 100m Skala 1:2000

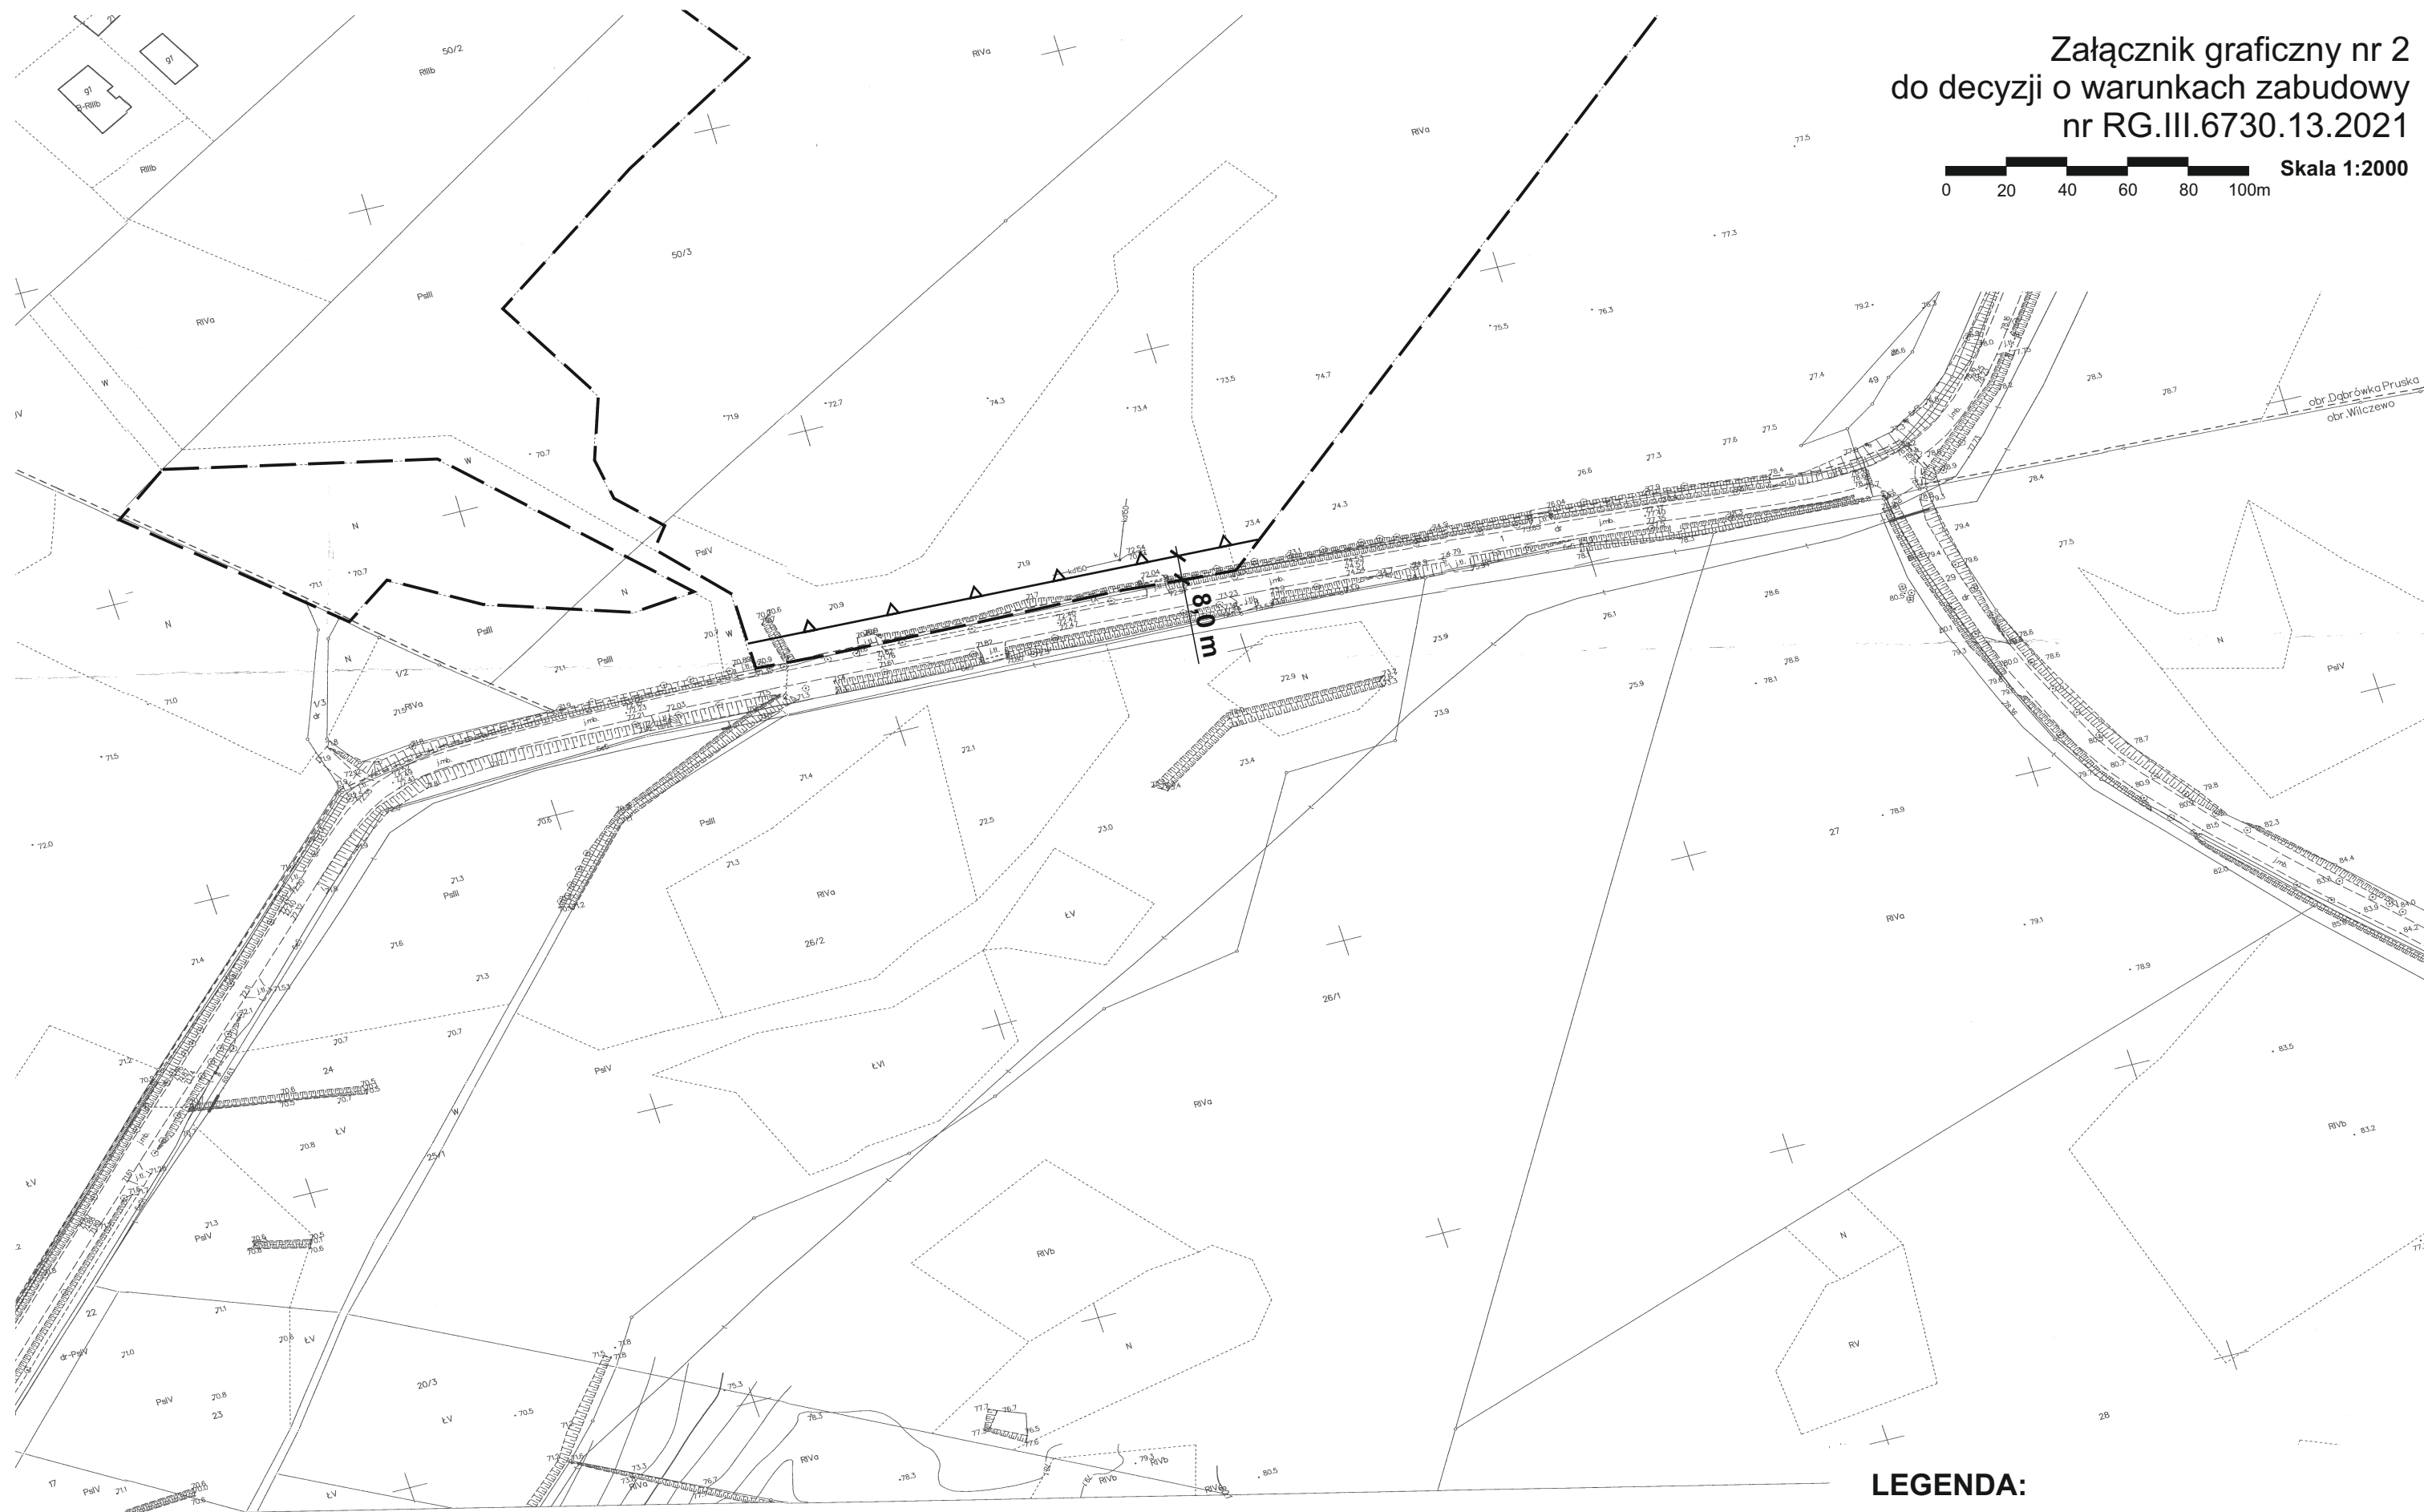

LEGENDA:

- — — teren inwestycji
- — — maksymalna nieprzekraczalna linia zabudowy wolno stojącej