

**Legenda:**


- granica obszaru objętego opracowaniem planu miejscowego
- linie rozgraniczające tereny o różnym przeznaczeniu lub różnych zasadach zagospodarowania
- oznaczenia liczbowo-literowe identyfikujące tereny
- nieprzekraczalne linie zabudowy

Przeznaczenie terenów, w tym:

- U - tereny zabudowy usługowej
- RU - tereny obsługi produkcji w gospodarstwach rolnych, hodowlanych i ogrodniczych
- R - tereny rolnicze
- pas zieleni izolacyjno-krajobrazowej wymagany w urządzeniu terenu
- cały obszar planu położony w granicach Głównego Zbiornika Wód Podziemnych nr 210 "Iławskiego"
- napowietrzna linia elektroenergetyczna średniego napięcia SN15kV wraz z pasem ochrony funkcyjnej szerokości 14 m (po 7 m od osi linii w obu kierunkach)

Wyrzys ze Studium uwarunkowań i kierunków zagospodarowania przestrzennego gminy Mikołajki Pomorskie

granica obszaru objętego opracowaniem planu miejscowego

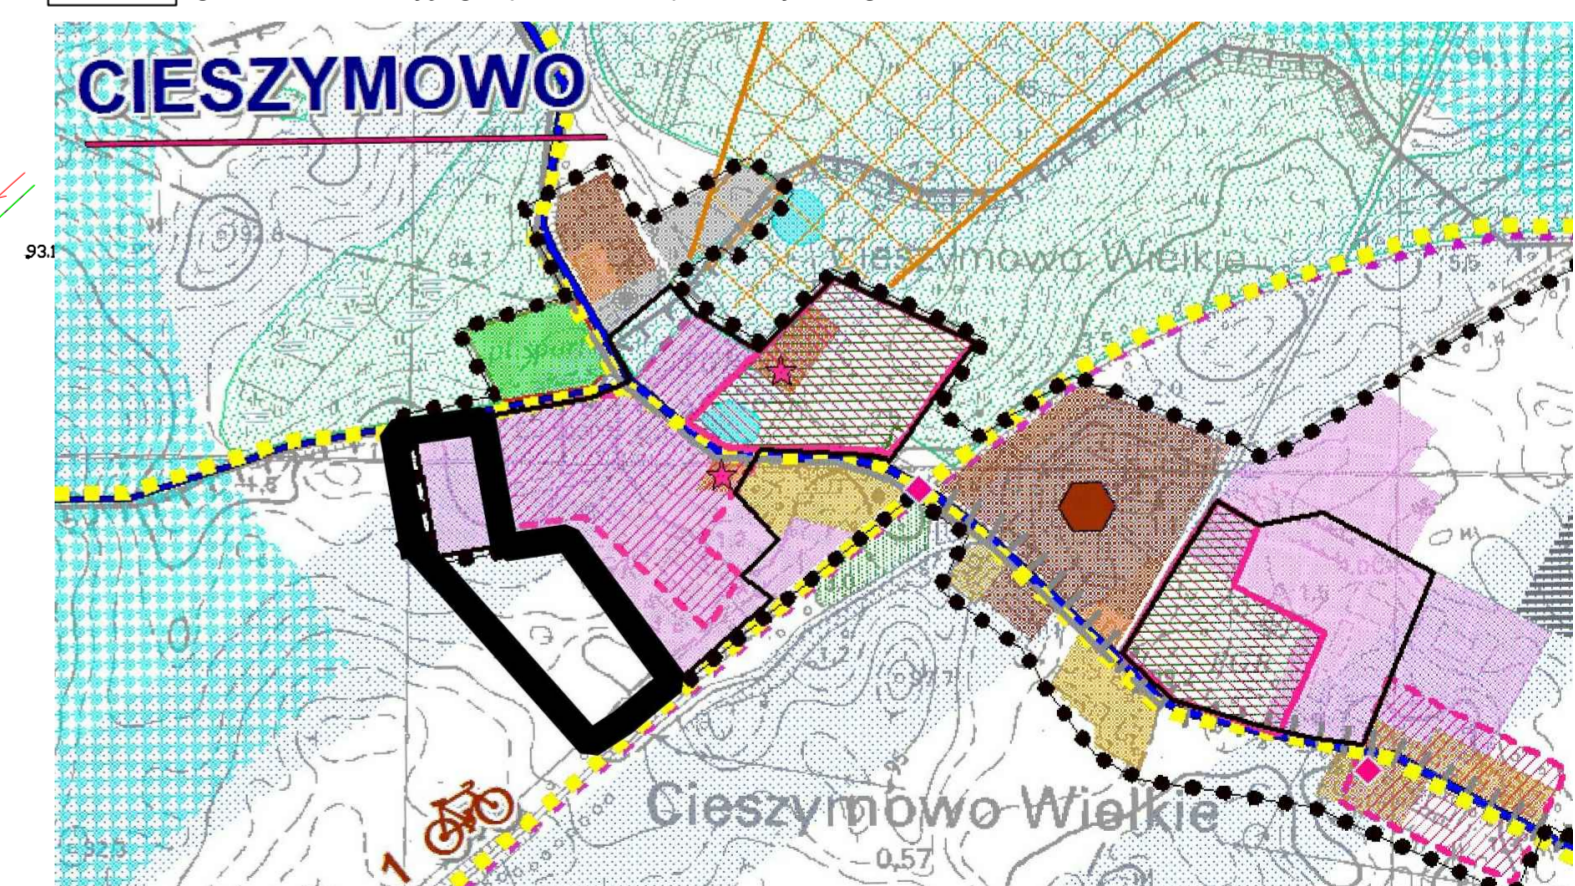

- grunty rolne z zabudową rozproszoną
- obszary rozmieszczenia elektrowni wiatrowych
- obszary istniejącej zabudowy i zainwestowania
- strefa ochronna elektrowni wiatrowych
- tereny zabudowy mieszkaniowej i zagrodowej w zwartych obszarach wsi
- tereny zabudowy mieszkaniowej wielorodzinnej
- tereny zabudowy usługowej
- tereny zabudowy przemysłowej, magazynów i składów
- tereny obsługi produkcji rolnej
- obiekty i obszary wpisane do rejestru zabytków
- zespoły i obiekty figurujące w gminnej ewidencji zabytków
- strefy ekspozycji lub widoku obiektów wpisanych do rejestru zabytków
- granica obszaru urbanizacji - maksymalny zasięg rozwoju zwartej zabudowy wsi

**DOM** Biuro urbanistyczne Kielb-Stańczuk, Jaszczuk-Skolimowska Sp. j.  
ul. Chojnicka 61, 83-200 Starogard Gdański  
tel. 0 58 56 220 57  
e-mail: pprdom@pprdom.pl

Rysunek planu

Zmiana miejscowego planu zagospodarowania przestrzennego dla części działki nr 96/36 w obrębie Stążki, gmina Mikołajki Pomorskie

Skala 1:1000  
Data opracowania: 08.2021 r.

Zespół autorski:  
dr inż. arch. Barbara Jaszczuk-Skolimowska  
mgr Aleksandra Nowicka