


MAPA ZASADNICZA
SKALA 1:1000

Układ odniesienia: PL-ETRF89, układ wsp. płaskich: PL-2000 strefa 6 (18°), układ wys.: PL-EVRF2007-NH

Licencja nr 6642.124.2022_2216_CL2

Miejscowy plan zagospodarowania przestrzennego dla części obrębów geodezyjnych Perklice i Krasna Łąka

Skala 1:1000

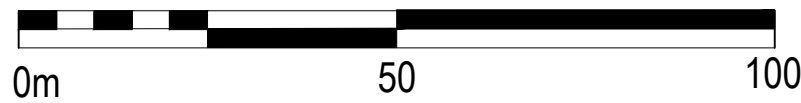


Legenda:

- granica obszaru objętego opracowaniem planu miejscowego
- linie rozgraniczające tereny o różnym przeznaczeniu lub różnych zasadach zagospodarowania
- nieprzekraczalne linie zabudowy
- oznaczenia liczbowo-literowe identyfikujące tereny

Przeznaczenie terenów:

- RZ - tereny zabudowy związanej z rolnictwem
- RN - tereny rolnictwa z zakazem zabudowy
- KR - tereny komunikacji drogowej wewnętrznej

Zał. 1 do Uchwały Nr
Rady Gminy Mikołajki Pomorskie
z dnia

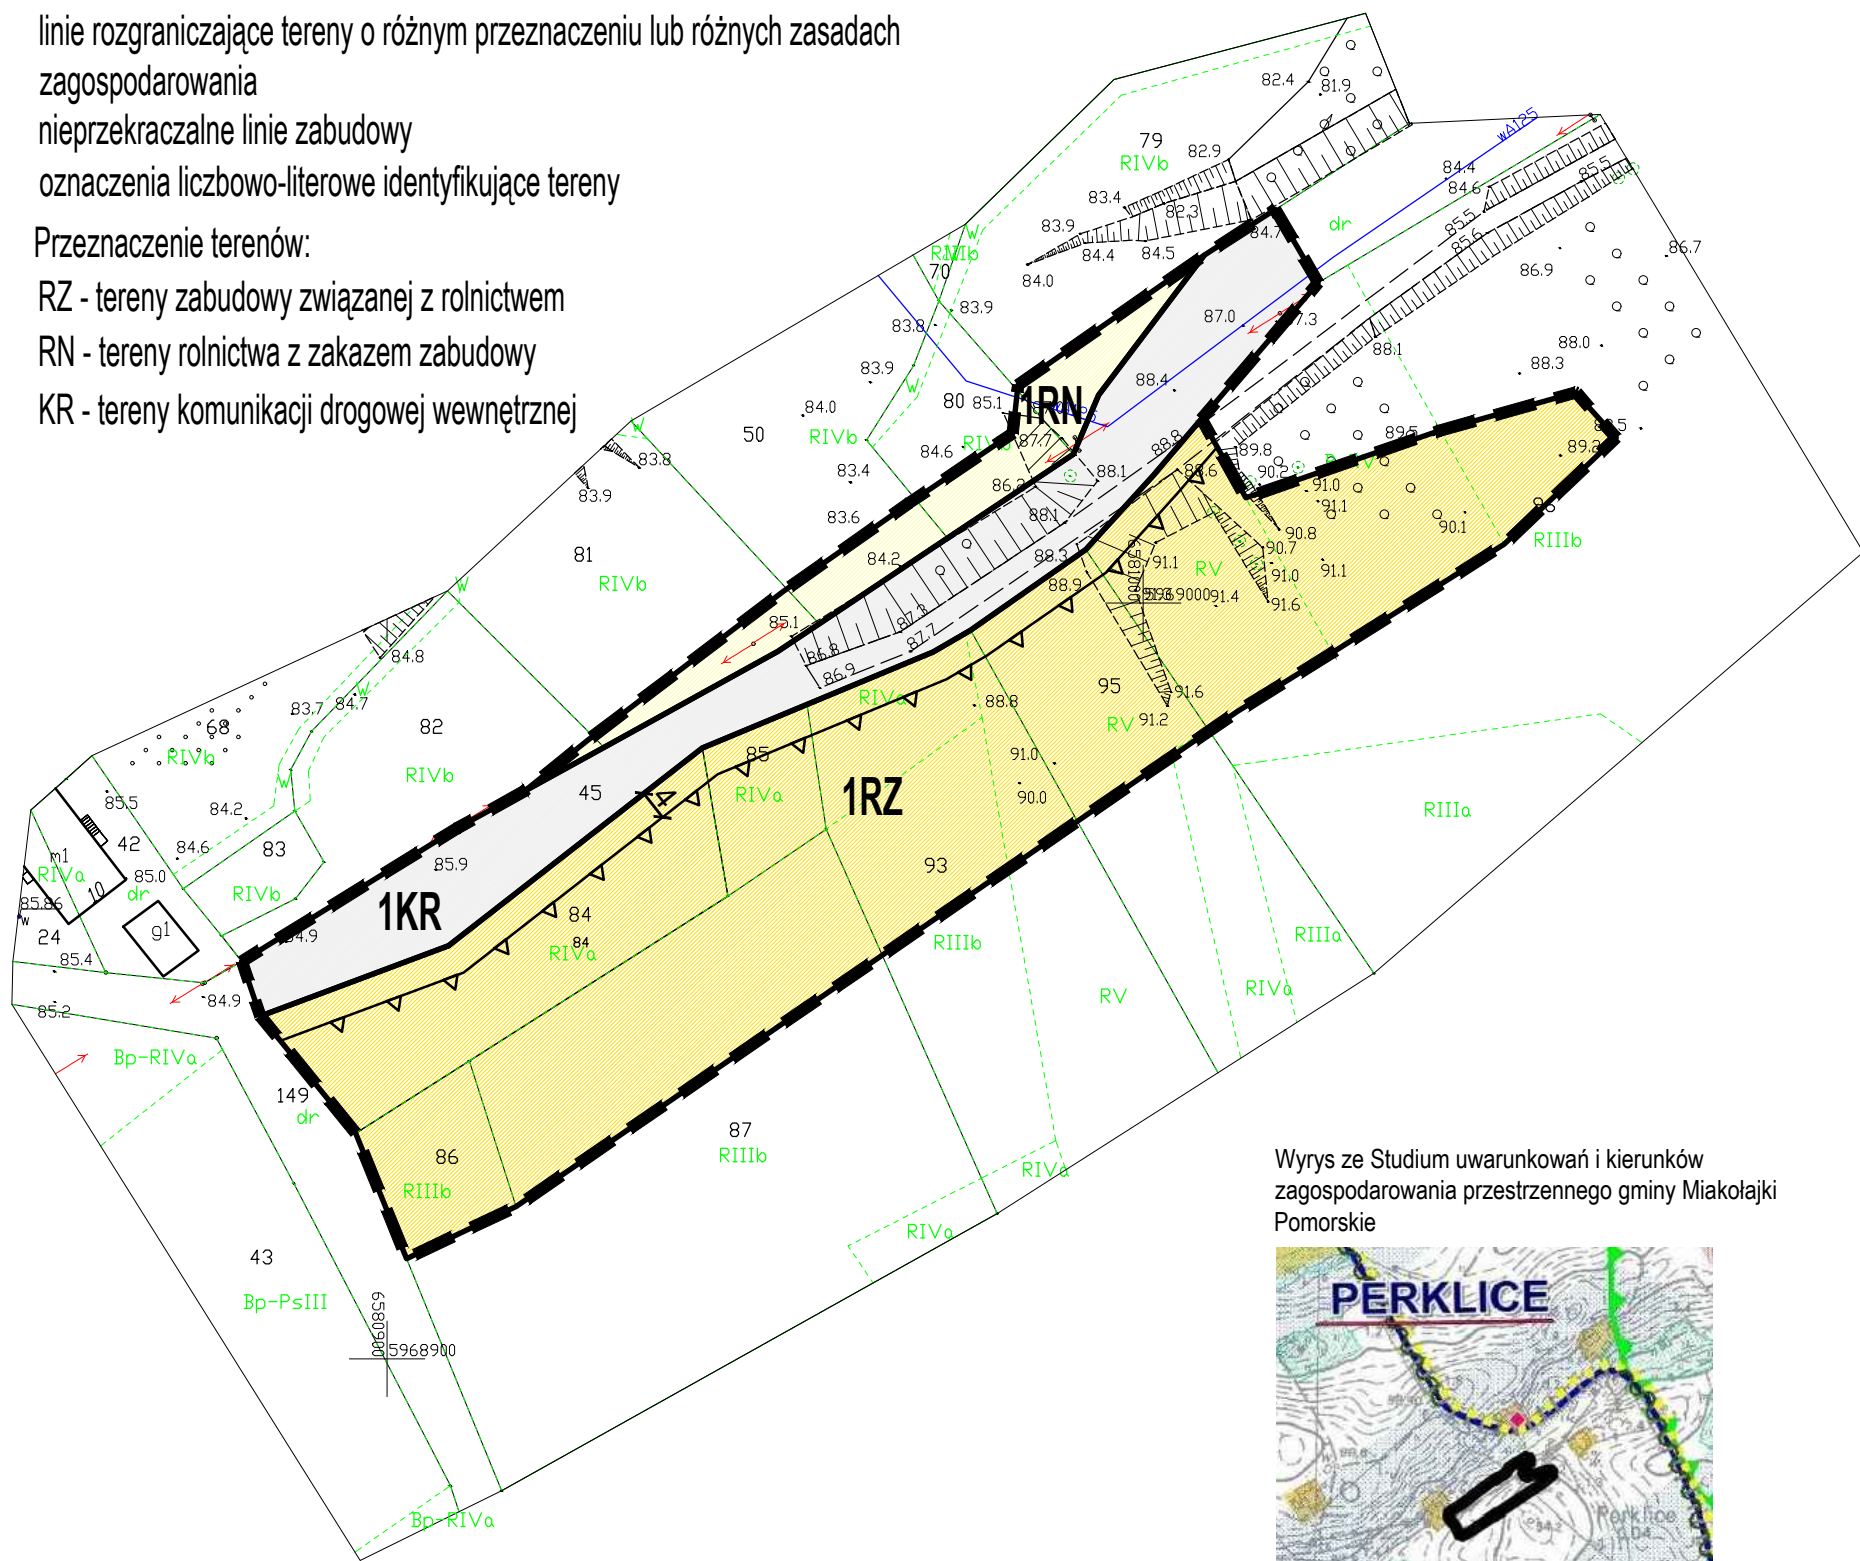

Wyrys ze Studium uwarunkowań i kierunków zagospodarowania przestrzennego gminy Mikołajki Pomorskie



granice obszaru objętego opracowaniem planu miejscowego

- grunty rolne z zabudową rozproszoną
- obszary istniejącej zabudowy i zainwestowania
- tereny zabudowy mieszkaniowej i zagrodowej w zwartych obszarach wsi
- tereny zabudowy mieszkaniowej wielorodzinnej
- tereny zabudowy usługowej
- tereny zabudowy przemysłowej, magazynów i składów
- tereny obsługi produkcji rolnej
- granica obszaru urbanizacji - maksymalny zasięg rozwoju zwartej zabudowy wsi
- obszary rozmieszczenia elektrowni wiatrowych
- strefa ochronna elektrowni wiatrowych

DOM Biuro urbanistyczne Kielb-Stańczuk, Jaszczuk-Skolimowska Sp.j.
ul. Chojnicka 61, 83-200 Starogard Gdański
tel. 0 58 56 220 57
e-mail: pprdom@pprdom.pl

Rysunek planu

Miejscowy plan zagospodarowania przestrzennego dla części obrębów geodezyjnych Perklice i Krasna Łąka

Skala 1:1000

Data opracowania:
06.2022 r.

Zespół autorski:

dr inż. arch. Barbara Jaszczuk-Skolimowska
mgr Aleksandra Nowicka

Zał. 1