


KOPIA MAPY ZASADNICZEJ
 skala 1: 1000
 255 234 024
 255 234 023




 ...
 ...

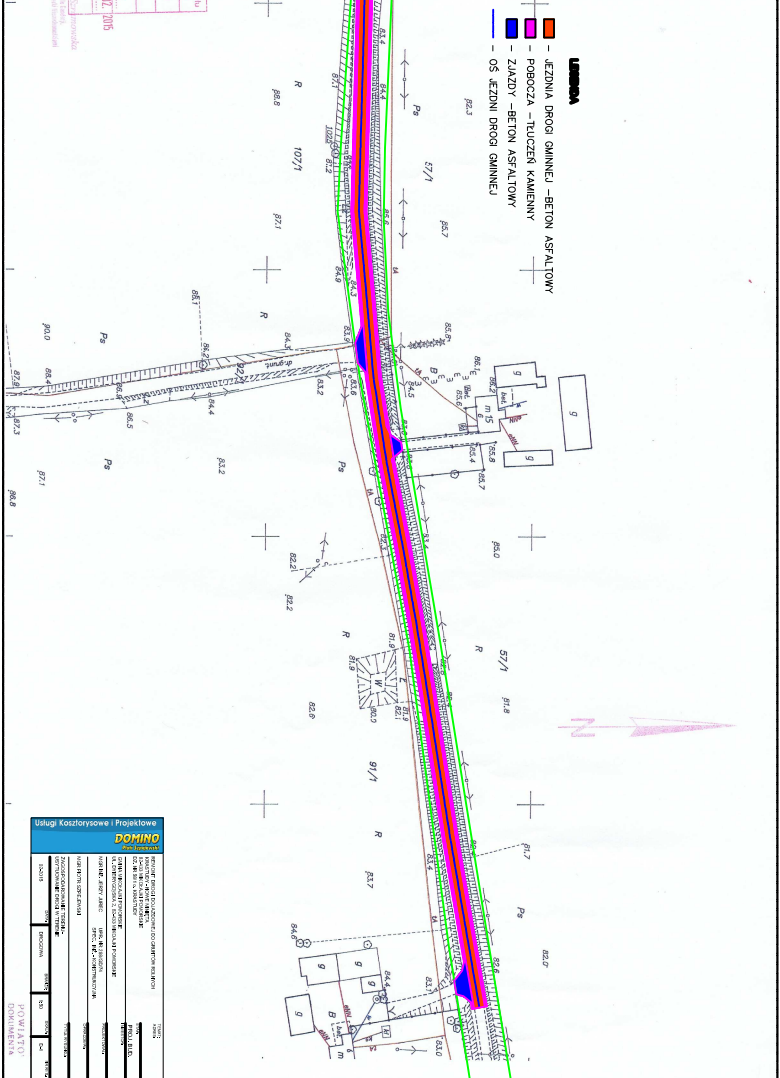



DOMINO
 Sp. z o.o.
 ul. ...
 ...

 ...