

MAPA SYTUACYJNO – WYSOKOŚCIOWA DO CELÓW PROJEKTOWYCH

SKALA 1:500


woj. pomorskie
powiat sztumski
Cm. Mikotajki Pomorskie
Obiekt: ul. Akacjowa

1. Osnowa pozioma – układ 2000 – stręga 6.
2. Osnowa pionowa – układ KRONSZTADT
Mapę sporządzono na podstawie materiałów znajdujących się w Powiatowym Ośrodku Dokumentacji Geodezyjnej i Kartograficznej w Sztumie oraz wykonanej aktualizacji.
Mapę sporządzono dnia 25.03.2015 r.

Właściciel: 129/3
Kopia mapy: 6.209.30.04.1.3, 6.209.30.03.1.4, 6.209.30.04.3.2

Wykonawca:
ks. rob. 15/2015
Mapę sporządził:
Eliżabę dnia 25.03.2015 r.
Sprawdził:
Eliżabę dnia 25.03.2015 r.

Id. 6640.162.2015
Michał Pytko – geodeta
mgr inż. Eugeniusz Andrzejewski
Upr. MGRiB Nr 12583

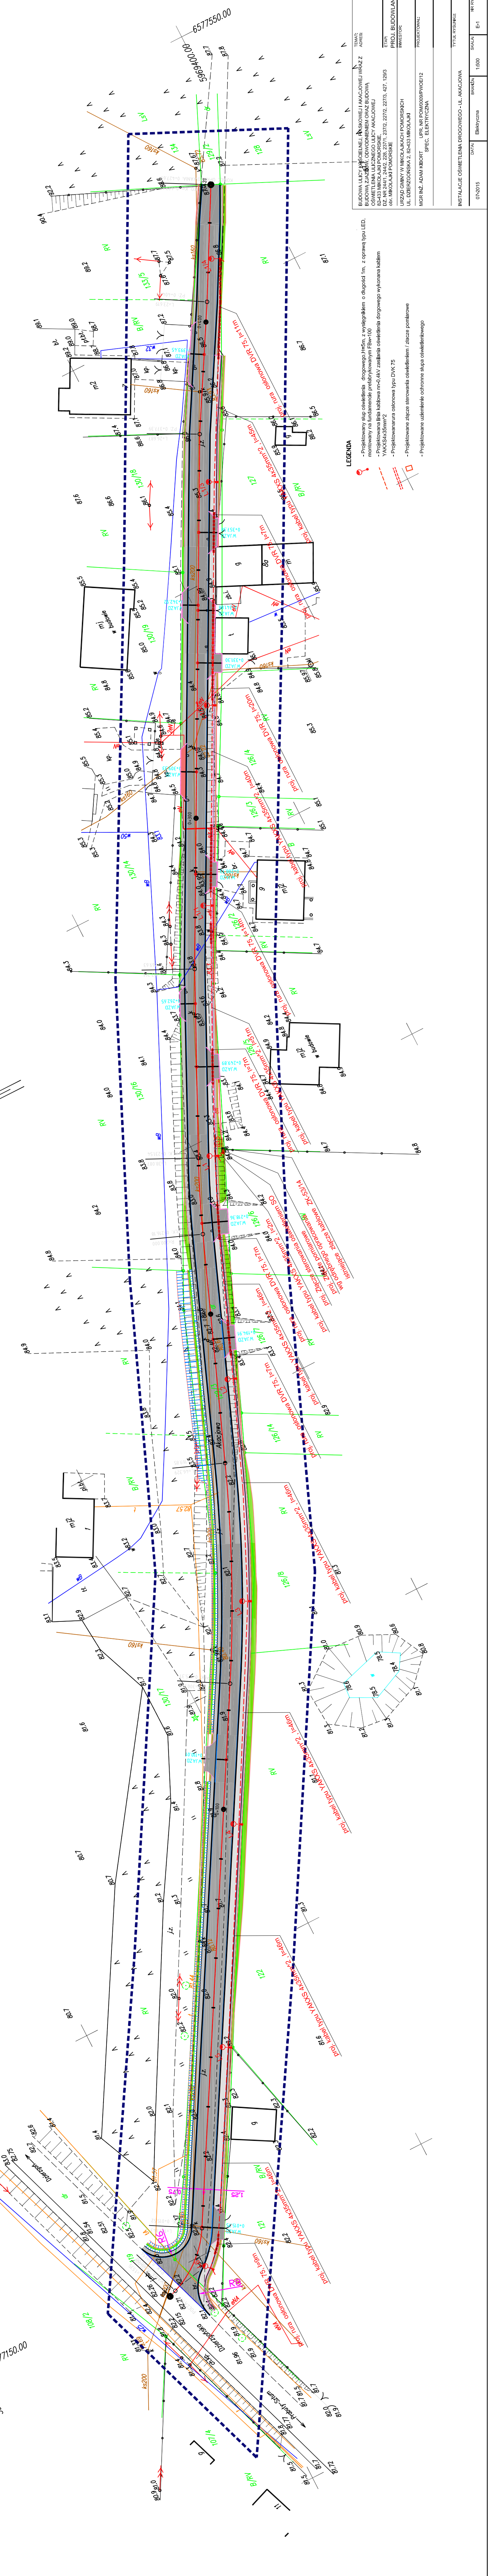

INSTALACJE OŚWIETLENIA DROGOWEGO - UL. AKACJOWA	
Tytuł wykonawcy:	
DATA:	15.03.2015
BRANŻA:	Elektryczna
SKALA:	1:500
NR PRZEZ:	E-1