


MIEJSCOWY PLAN ZAGOSPODAROWANIA PRZESTRZENNEGO DLA TERENÓW STANOWIĄCYCH FRAGMENTY OBRĘBÓW GEODEZYJNYCH STAŻKI, PERKLICE, KRASNA ŁĄKA, MIKOŁAJKI POMORSKIE I KRASTUDY W GMINIE MIKOŁAJKI POMORSKIE


Wyrys ze Studium uwarunkowań i kierunków zagospodarowania przestrzennego gminy Mikołajki Pomorskie

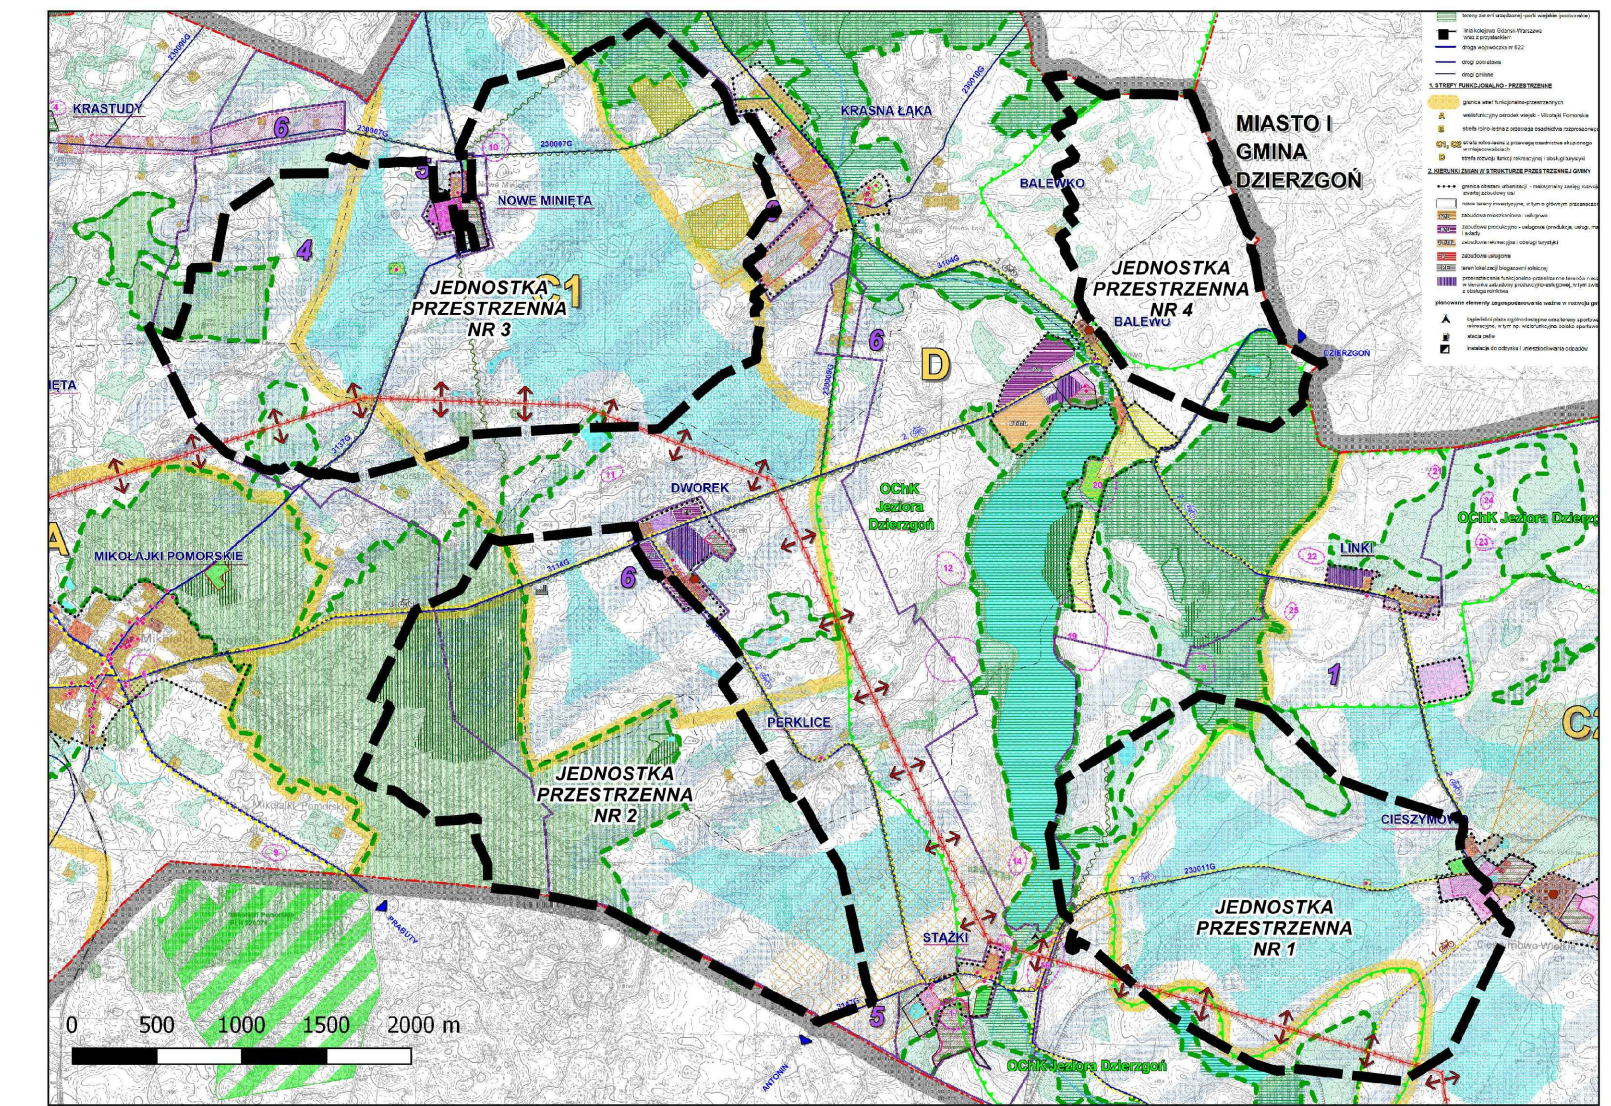

skala 1:2000
0m 50m 200m

RYSUNEK PLANU - ZAŁĄCZNIK NR 1d
JEDNOSTKA PRZESTRZENNA NR 4

Załącznik nr 1d do Uchwały Nr.....
Rady Gminy Mikołajki Pomorskie z dnia

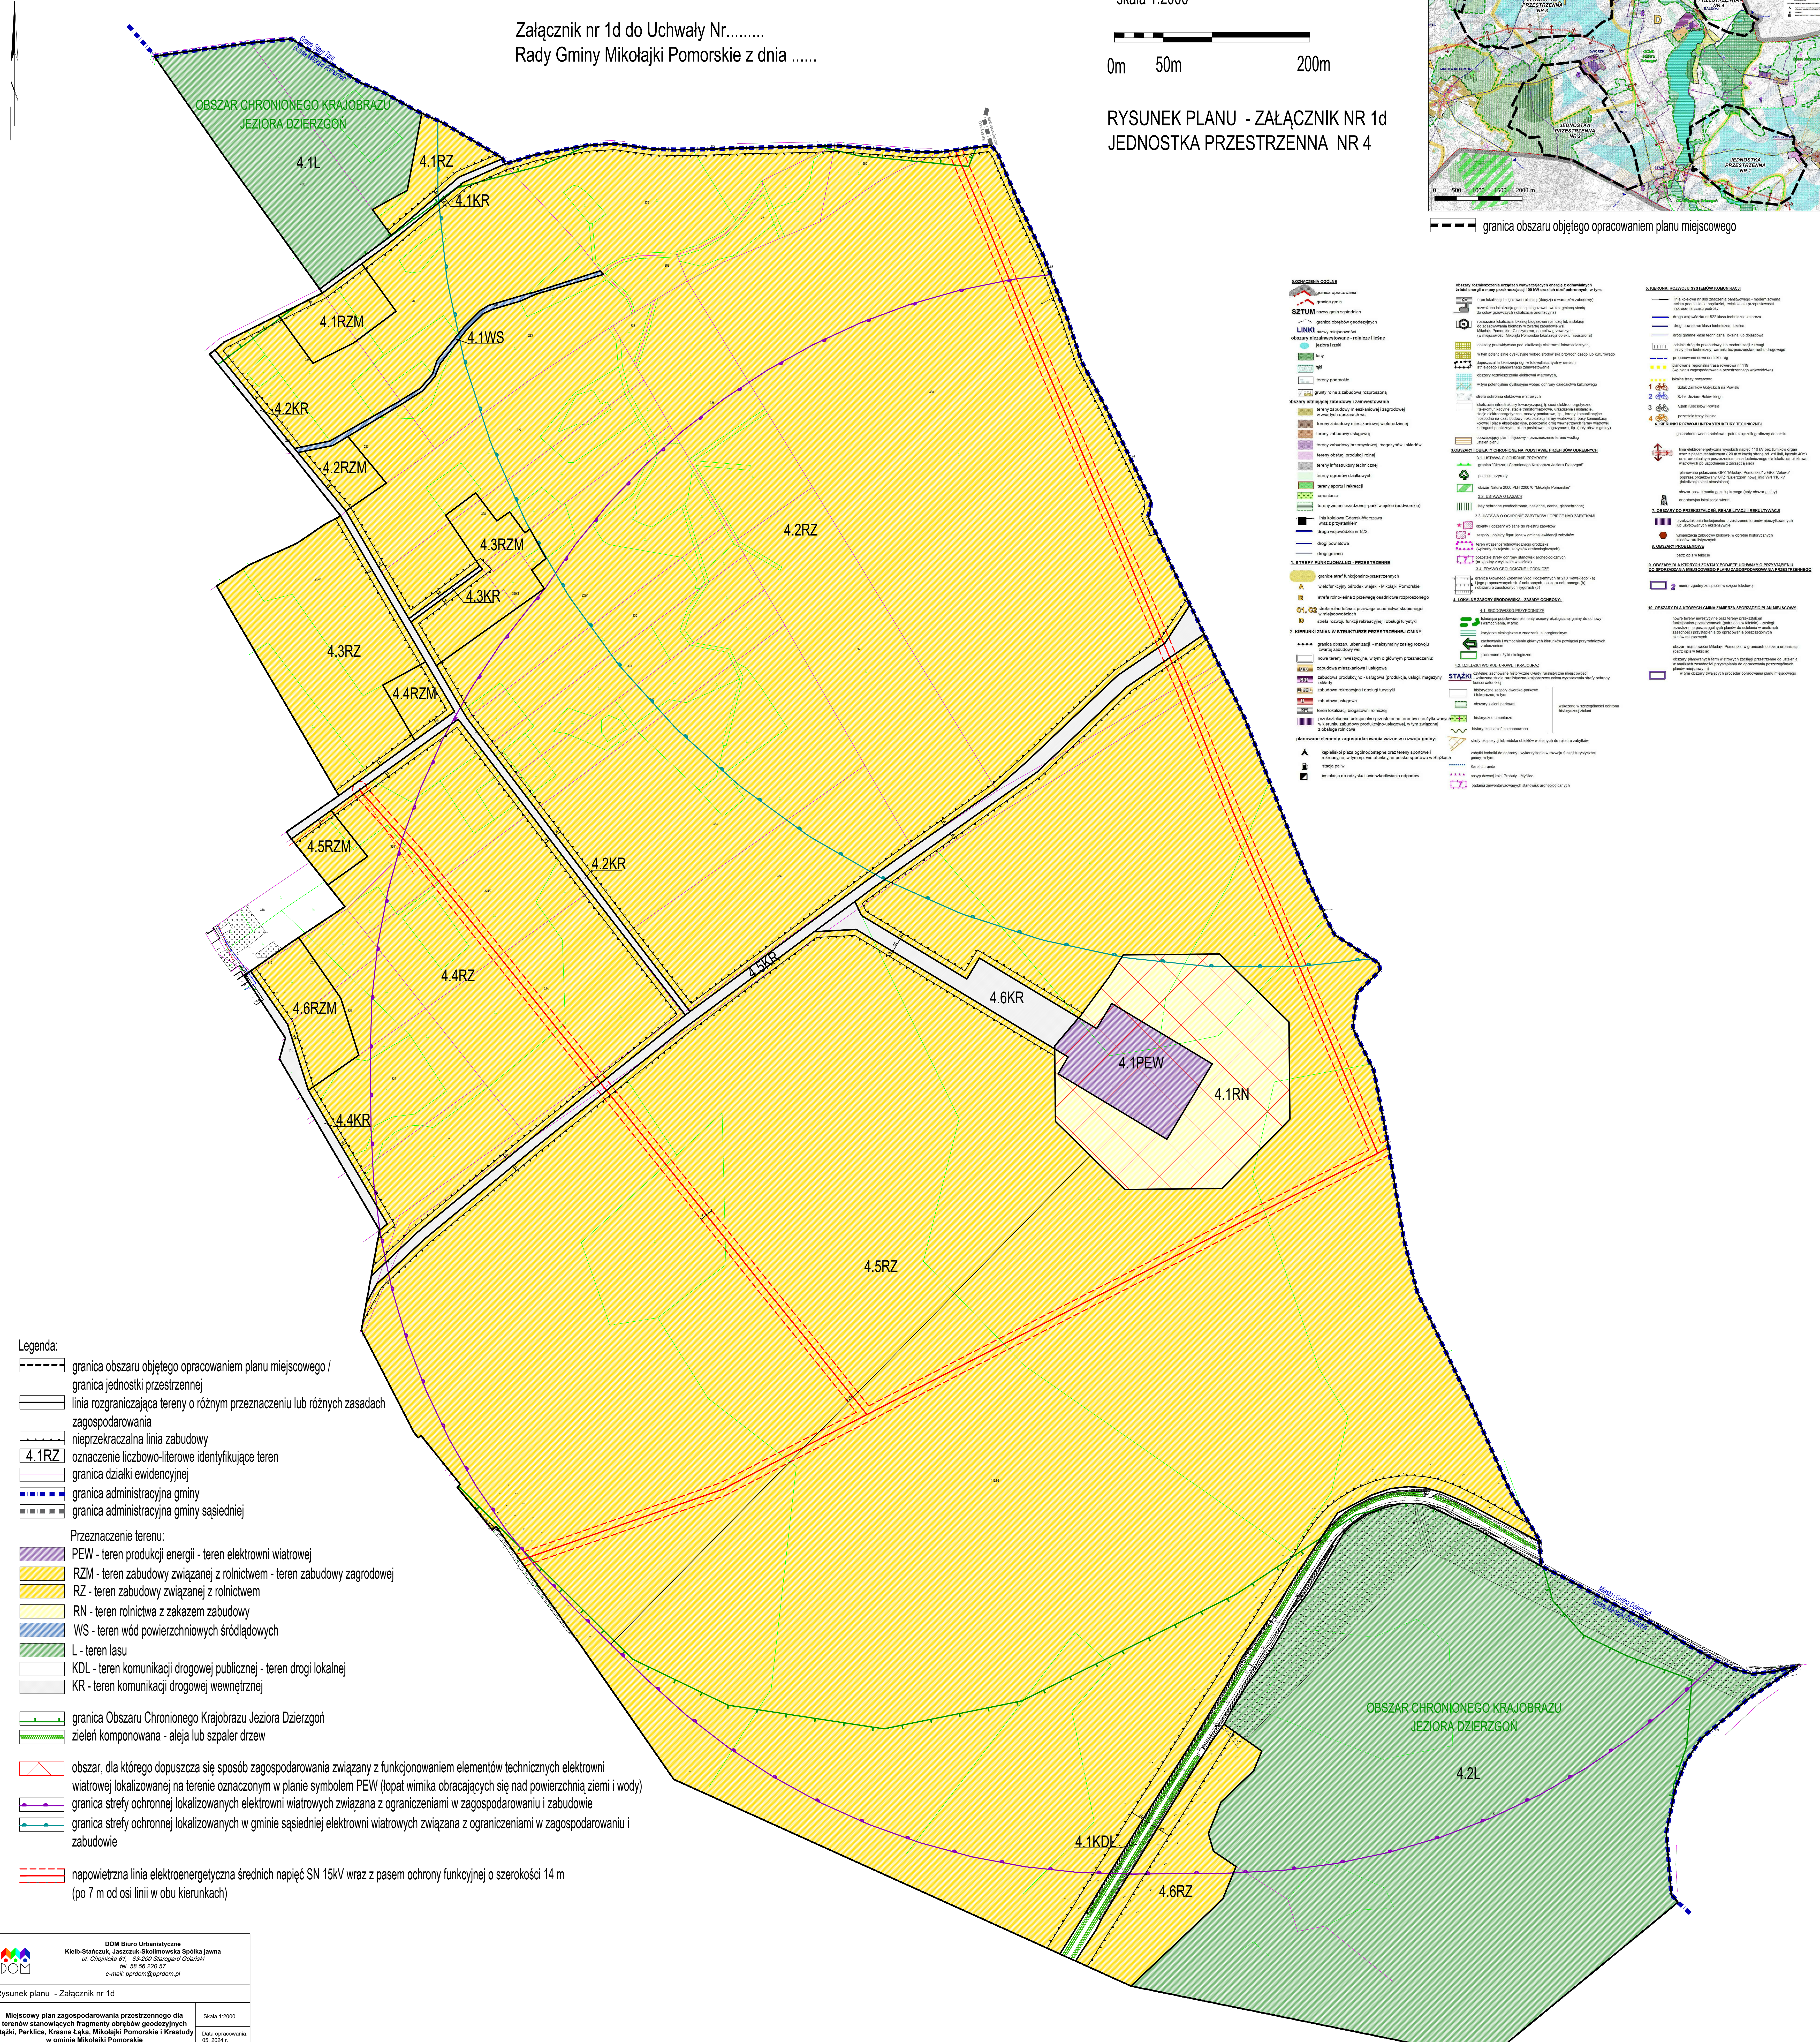

SYMBOL	OPIS
[Symbol]	Obszar chronionego krajobrazu Jeziora Dzierzgon
[Symbol]	Linia rozgraniczająca tereny o różnym przeznaczeniu lub różnych zasadach zagospodarowania
[Symbol]	Nieprzekraczalna linia zabudowy
[Symbol]	Oznaczenie liczbowo-literowe identyfikujące teren
[Symbol]	Granica działki ewidencyjnej
[Symbol]	Granica administracyjna gminy
[Symbol]	Granica administracyjna gminy sąsiedniej
[Symbol]	Przeznaczenie terenu: PEW - teren produkcji energii - teren elektrowni wiatrowej
[Symbol]	RZM - teren zabudowy związanej z rolnictwem - teren zabudowy zagrodowej
[Symbol]	RZ - teren zabudowy związanej z rolnictwem
[Symbol]	RN - teren rolnictwa z zakazem zabudowy
[Symbol]	WS - teren wód powierzchniowych śródlądowych
[Symbol]	L - teren lasu
[Symbol]	KDL - teren komunikacji drogowej publicznej - tereny dróg lokalnej
[Symbol]	KR - teren komunikacji drogowej wewnętrznej
[Symbol]	Granica Obszaru Chronionego Krajobrazu Jeziora Dzierzgon
[Symbol]	Zieleni komponowana - aleja lub szpaler drzew
[Symbol]	Obszar, dla którego dopuszcza się sposób zagospodarowania związany z funkcjonowaniem elementów technicznych elektrowni wiatrowej lokalizowanej na terenie oznaczonym w planie symbolem PEW (łopat wirnika obracających się nad powierzchnią ziemi i wody)
[Symbol]	Granica strefy ochronnej lokalizowanych elektrowni wiatrowych związana z ograniczeniami w zagospodarowaniu i zabudowie
[Symbol]	Granica strefy ochronnej lokalizowanych w gminie sąsiedniej elektrowni wiatrowych związana z ograniczeniami w zagospodarowaniu i zabudowie
[Symbol]	Napowietrzna linia elektroenergetyczna średnich napięć SN 15kV wraz z pasem ochrony funkcjonalnej o szerokości 14 m (po 7 m od osi linii w obu kierunkach)

Legenda:

--- granica obszaru objętego opracowaniem planu miejscowego / granica jednostki przestrzennej

— linia rozgraniczająca tereny o różnym przeznaczeniu lub różnych zasadach zagospodarowania

— nieprzekraczalna linia zabudowy

4.1RZ oznaczenie liczbowo-literowe identyfikujące teren

— granica działki ewidencyjnej

— granica administracyjna gminy

— granica administracyjna gminy sąsiedniej

Przeznaczenie terenu:

PEW - teren produkcji energii - teren elektrowni wiatrowej

RZM - teren zabudowy związanej z rolnictwem - teren zabudowy zagrodowej

RZ - teren zabudowy związanej z rolnictwem

RN - teren rolnictwa z zakazem zabudowy

WS - teren wód powierzchniowych śródlądowych

L - teren lasu

KDL - teren komunikacji drogowej publicznej - tereny dróg lokalnej

KR - teren komunikacji drogowej wewnętrznej

— granica Obszaru Chronionego Krajobrazu Jeziora Dzierzgon

— zieleni komponowana - aleja lub szpaler drzew

— obszar, dla którego dopuszcza się sposób zagospodarowania związany z funkcjonowaniem elementów technicznych elektrowni wiatrowej lokalizowanej na terenie oznaczonym w planie symbolem PEW (łopat wirnika obracających się nad powierzchnią ziemi i wody)

— granica strefy ochronnej lokalizowanych elektrowni wiatrowych związana z ograniczeniami w zagospodarowaniu i zabudowie

— granica strefy ochronnej lokalizowanych w gminie sąsiedniej elektrowni wiatrowych związana z ograniczeniami w zagospodarowaniu i zabudowie

— napowietrzna linia elektroenergetyczna średnich napięć SN 15kV wraz z pasem ochrony funkcjonalnej o szerokości 14 m (po 7 m od osi linii w obu kierunkach)

DOM Biuro Urbanistyczne
Kiełb-Staniszuk, Jaszczyk-Skolimowska Spółka jawna
ul. Chłopińska 67, 82-200 Szaraniec Gołdziej
tel. 58 50 220 57
e-mail: gordon@domurb.pl

Rysunek planu - Załącznik nr 1d

Miejscowy plan zagospodarowania przestrzennego dla terenów stanowiących fragmenty obrębów geodezyjnych Stażki, Perklisce, Krasna Łąka, Mikołajki Pomorskie i Krastudy w gminie Mikołajki Pomorskie

Skala 1:2000
Data opracowania: 02.2024 r.

Zespół autorów:
dr inż. arch. Barbara Jaszczyk-Skolimowska
mgr Aleksandra Nowicka

Licencja nr 6642.624.2023_2216_P
Układ odniesienia: EPSG 2177 strefa 6; data wykonania kopii: 18.09.2023 r. wraz z aktualizacją z 06.05.2024 r.