



Legenda:

- granica obszaru objętego opracowaniem planu miejscowego
  - linie rozgraniczające tereny o różnym przeznaczeniu lub różnych zasadach zagospodarowania
  - 1.R** oznaczenia liczbowo-literowe identyfikujące tereny
  - nieprzekraczalne linie zabudowy
- Przeznaczenie terenu, w tym:
- MN - tereny zabudowy mieszkaniowej jednorodzinnej
  - KK/MN - tereny zabudowy mieszkaniowej jednorodzinnej na terenach kolejowych
  - MW - tereny zabudowy mieszkaniowej wielorodzinnej
  - U - tereny zabudowy usługowej
  - US - tereny sportu i rekreacji
  - RM - tereny zabudowy zagrodowej w gospodarstwach rolnych, hodowlanych i ogrodniczych
  - R - tereny rolnicze
  - KDZ - tereny dróg publicznych - drogi zbiorcze
  - KDD - tereny dróg publicznych - drogi dojazdowe
  - KDW - tereny dróg wewnętrznych
  - KS - tereny obsługi komunikacji

- (a) obiekty figurujące w ewidencji zabytków (oznaczenie "a-c" zgodnie z uchwałą)
- obiekty i zespoły zabudowy o wartościach historyczno-kulturowych, współtworzące klimat zabudowy wsi Kołożąb
- zieleń komponowana, w tym:
  - pozostałość alei drzew
  - zgrupowania drzew i szpaley drzew
- historyczna nawierzchnia brukowa
- granica pasa 10 m od granicy obszaru kolejowego z zakazem sytuowania nowych budynków i budowli
- granica pasa 20 m od granicy obszaru kolejowego, w którym wykonanie robót budowlanych wymaga każdorazowego uzgodnienia z zarządcą infrastruktury kolejowej
- granica pasa 4 m od granicy obszaru kolejowego, w którym obowiązuje zakaz wykonywania robót ziemnych

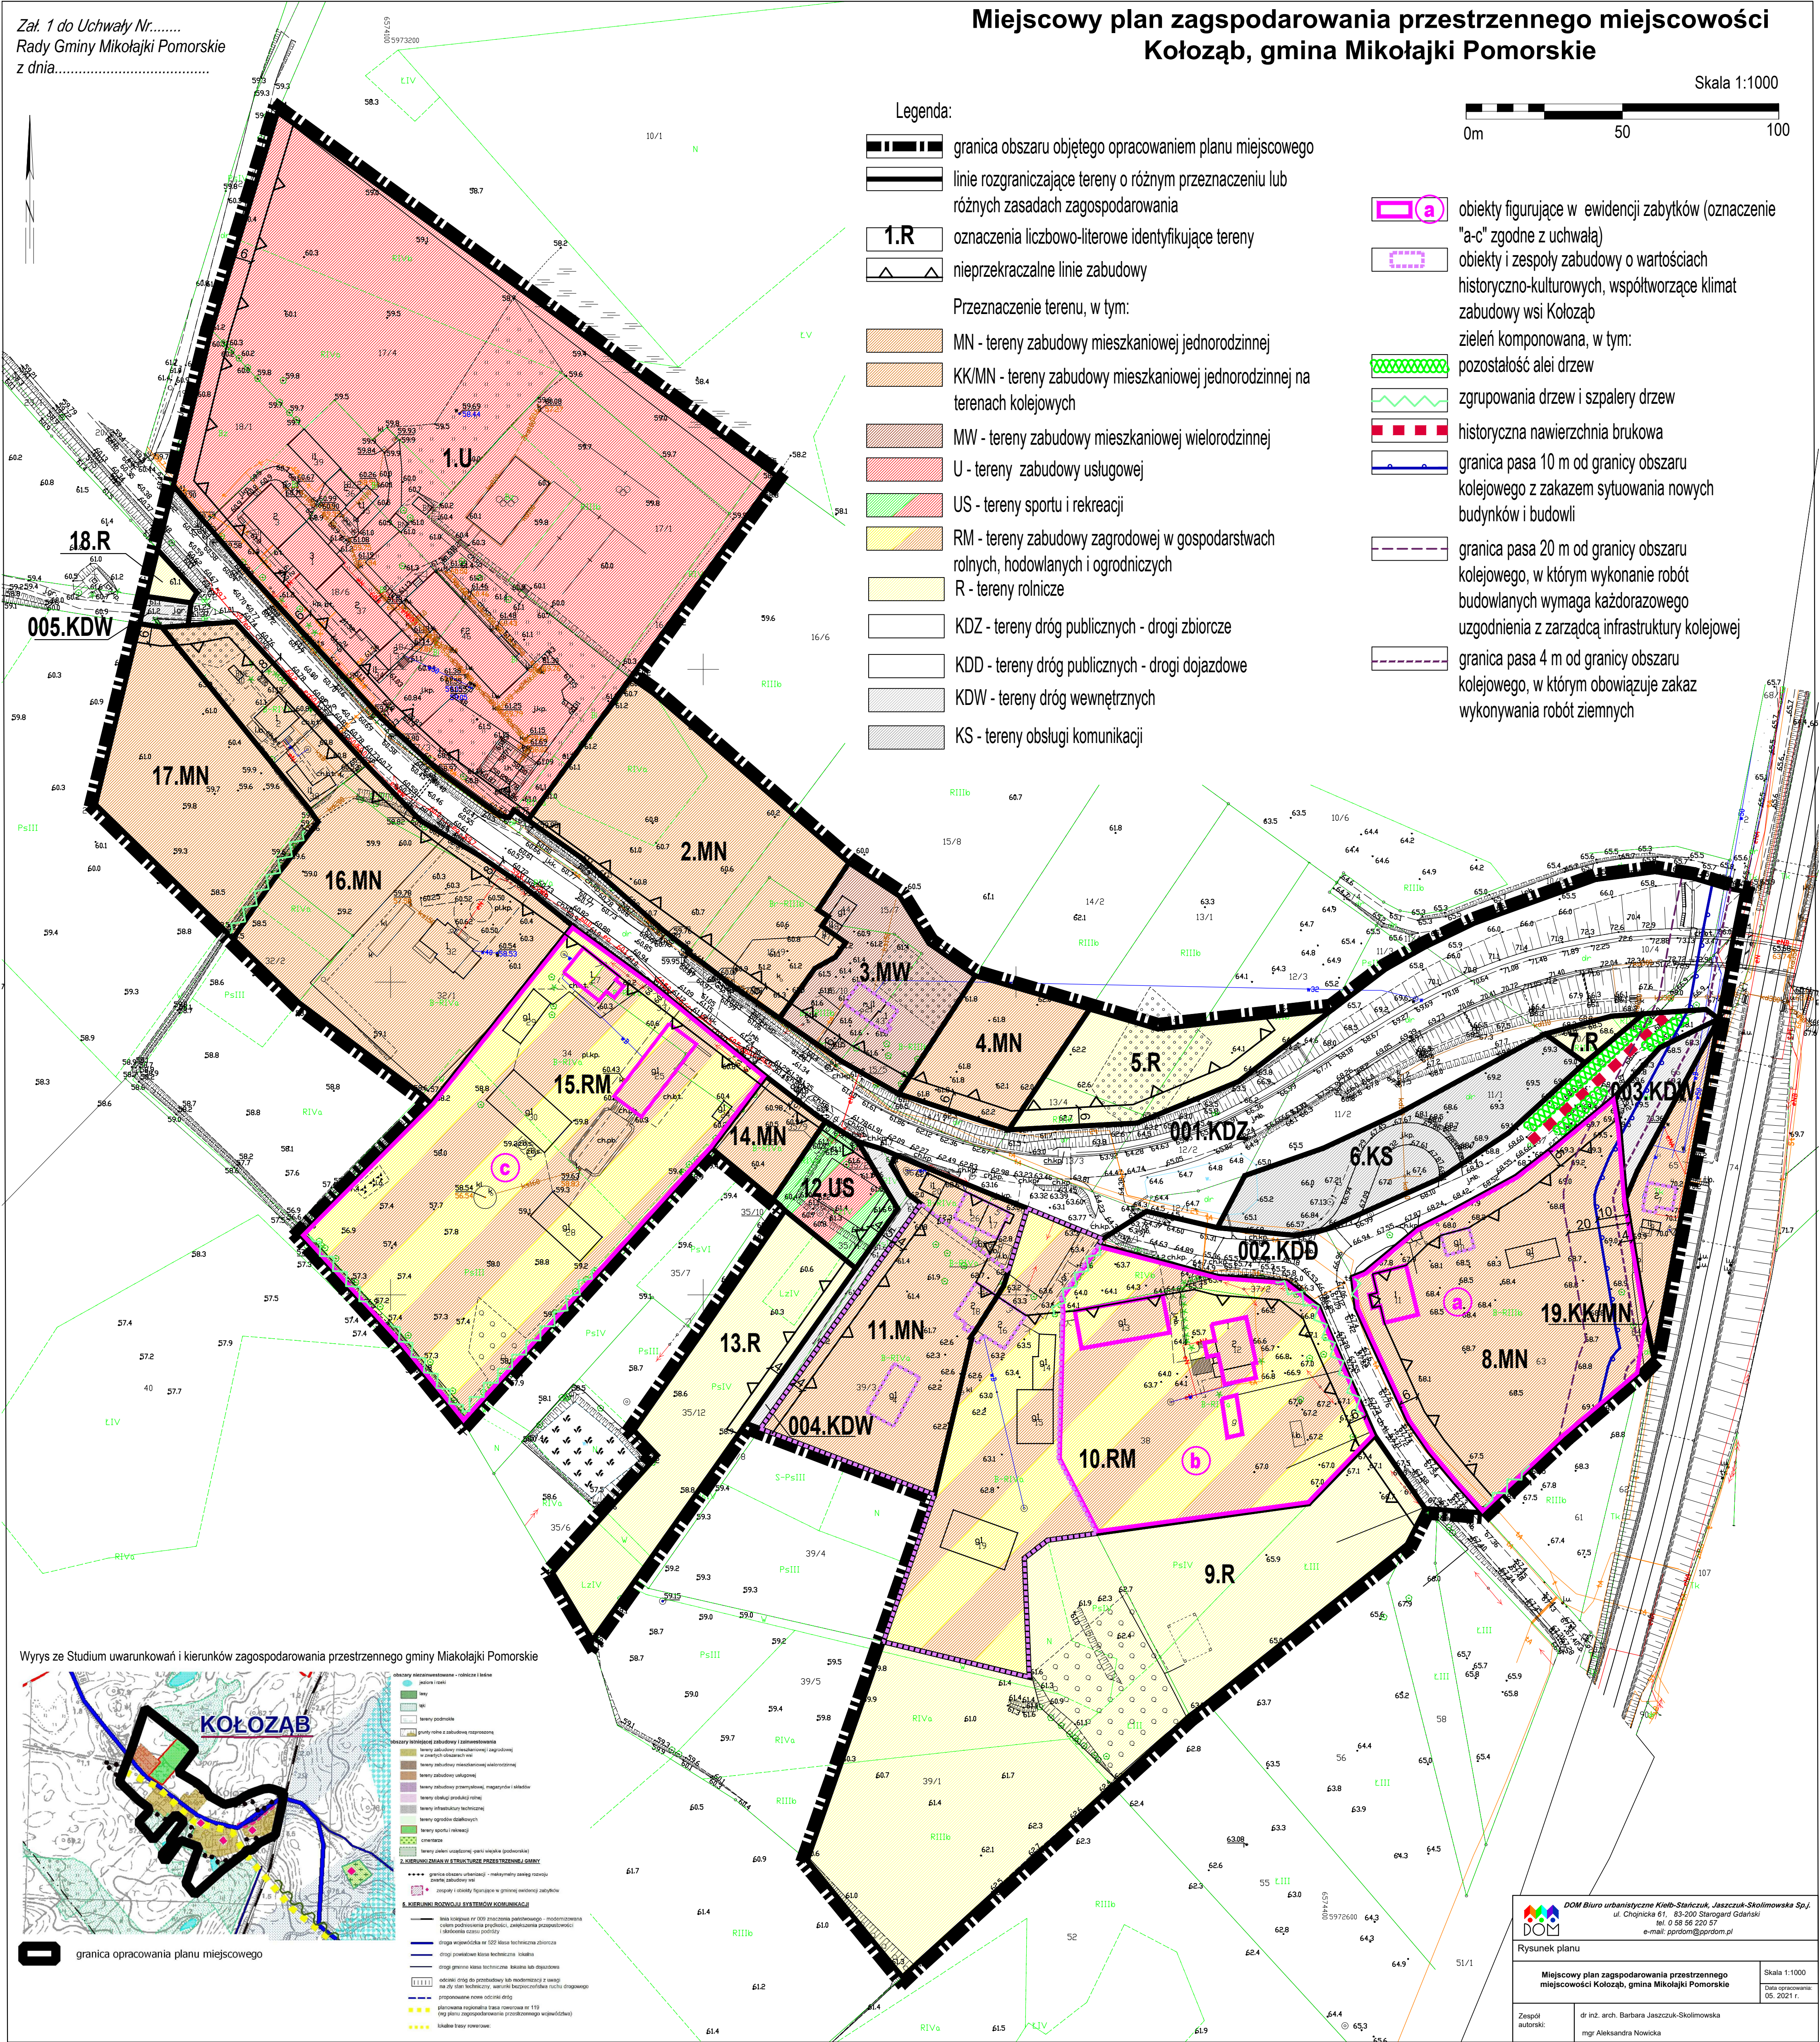

Wyrys ze Studium uwarunkowań i kierunków zagospodarowania przestrzennego gminy Mikołajki Pomorskie

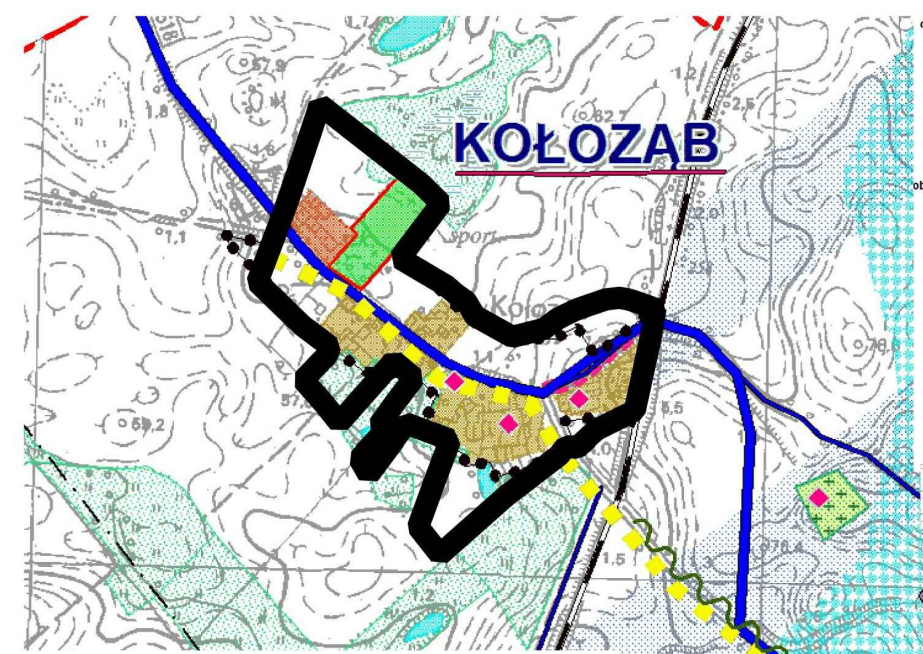

- granica opracowania planu miejscowego
- linie rozgraniczające tereny o różnym przeznaczeniu lub różnych zasadach zagospodarowania
- nieprzekraczalne linie zabudowy
- (a) obiekty figurujące w ewidencji zabytków
- obiekty i zespoły zabudowy o wartościach historyczno-kulturowych
- zieleń komponowana
- historyczna nawierzchnia brukowa
- granica pasa 10 m od granicy obszaru kolejowego
- granica pasa 20 m od granicy obszaru kolejowego
- granica pasa 4 m od granicy obszaru kolejowego

**DOM** Biuro urbanistyczne Kiełb-Stańców, Jaszczuk-Skolimowska Sp. z o.o.  
ul. Chojnicka 61, 83-200 Starogard Gdański  
tel. 0 58 56 220 57  
e-mail: p.prdom@prdom.pl

Rysunek planu

Miejscowy plan zagospodarowania przestrzennego miejscowości Kołożąb, gmina Mikołajki Pomorskie

Skala 1:1000  
Data opracowania: 05.2021 r.

Zespół autorski: dr inż. arch. Barbara Jaszczuk-Skolimowska  
mgr Aleksandra Nowicka